

Moisionkatu

Uudenmaankatu

Moisionkatu

TALO B
ANTTILANKATU 1B

TALO A
ANTTILANKATU 1A

25216

ISO-SAKSALAN -PUISTO

Viinonpolku

Vilhonkatu

POHJOINEN

LÄNSI

ITÄ


ETELÄ




ANTTILANKATU 1
ASEMANTAUSTA 25 K216 T10
ANTTILANKATU 1A JA 1B, 15100 LAHTI
ASEMAPIIRUSTUS 1:500
13.04.2017

ARKKITEHTITYÖ OY

LINDSTRÖM * VIRTANEN

RAUHANKATU 9 B 10
15110 LAHTI
puh 03 - 544 3200
keskus@arkkitehtityo.com

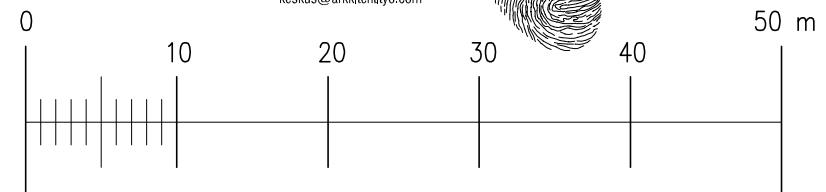

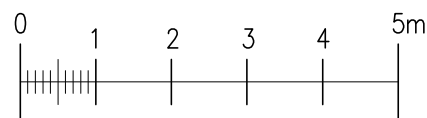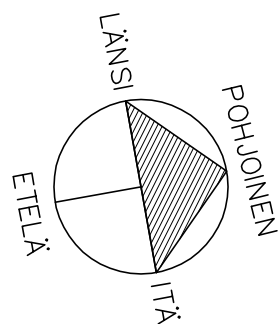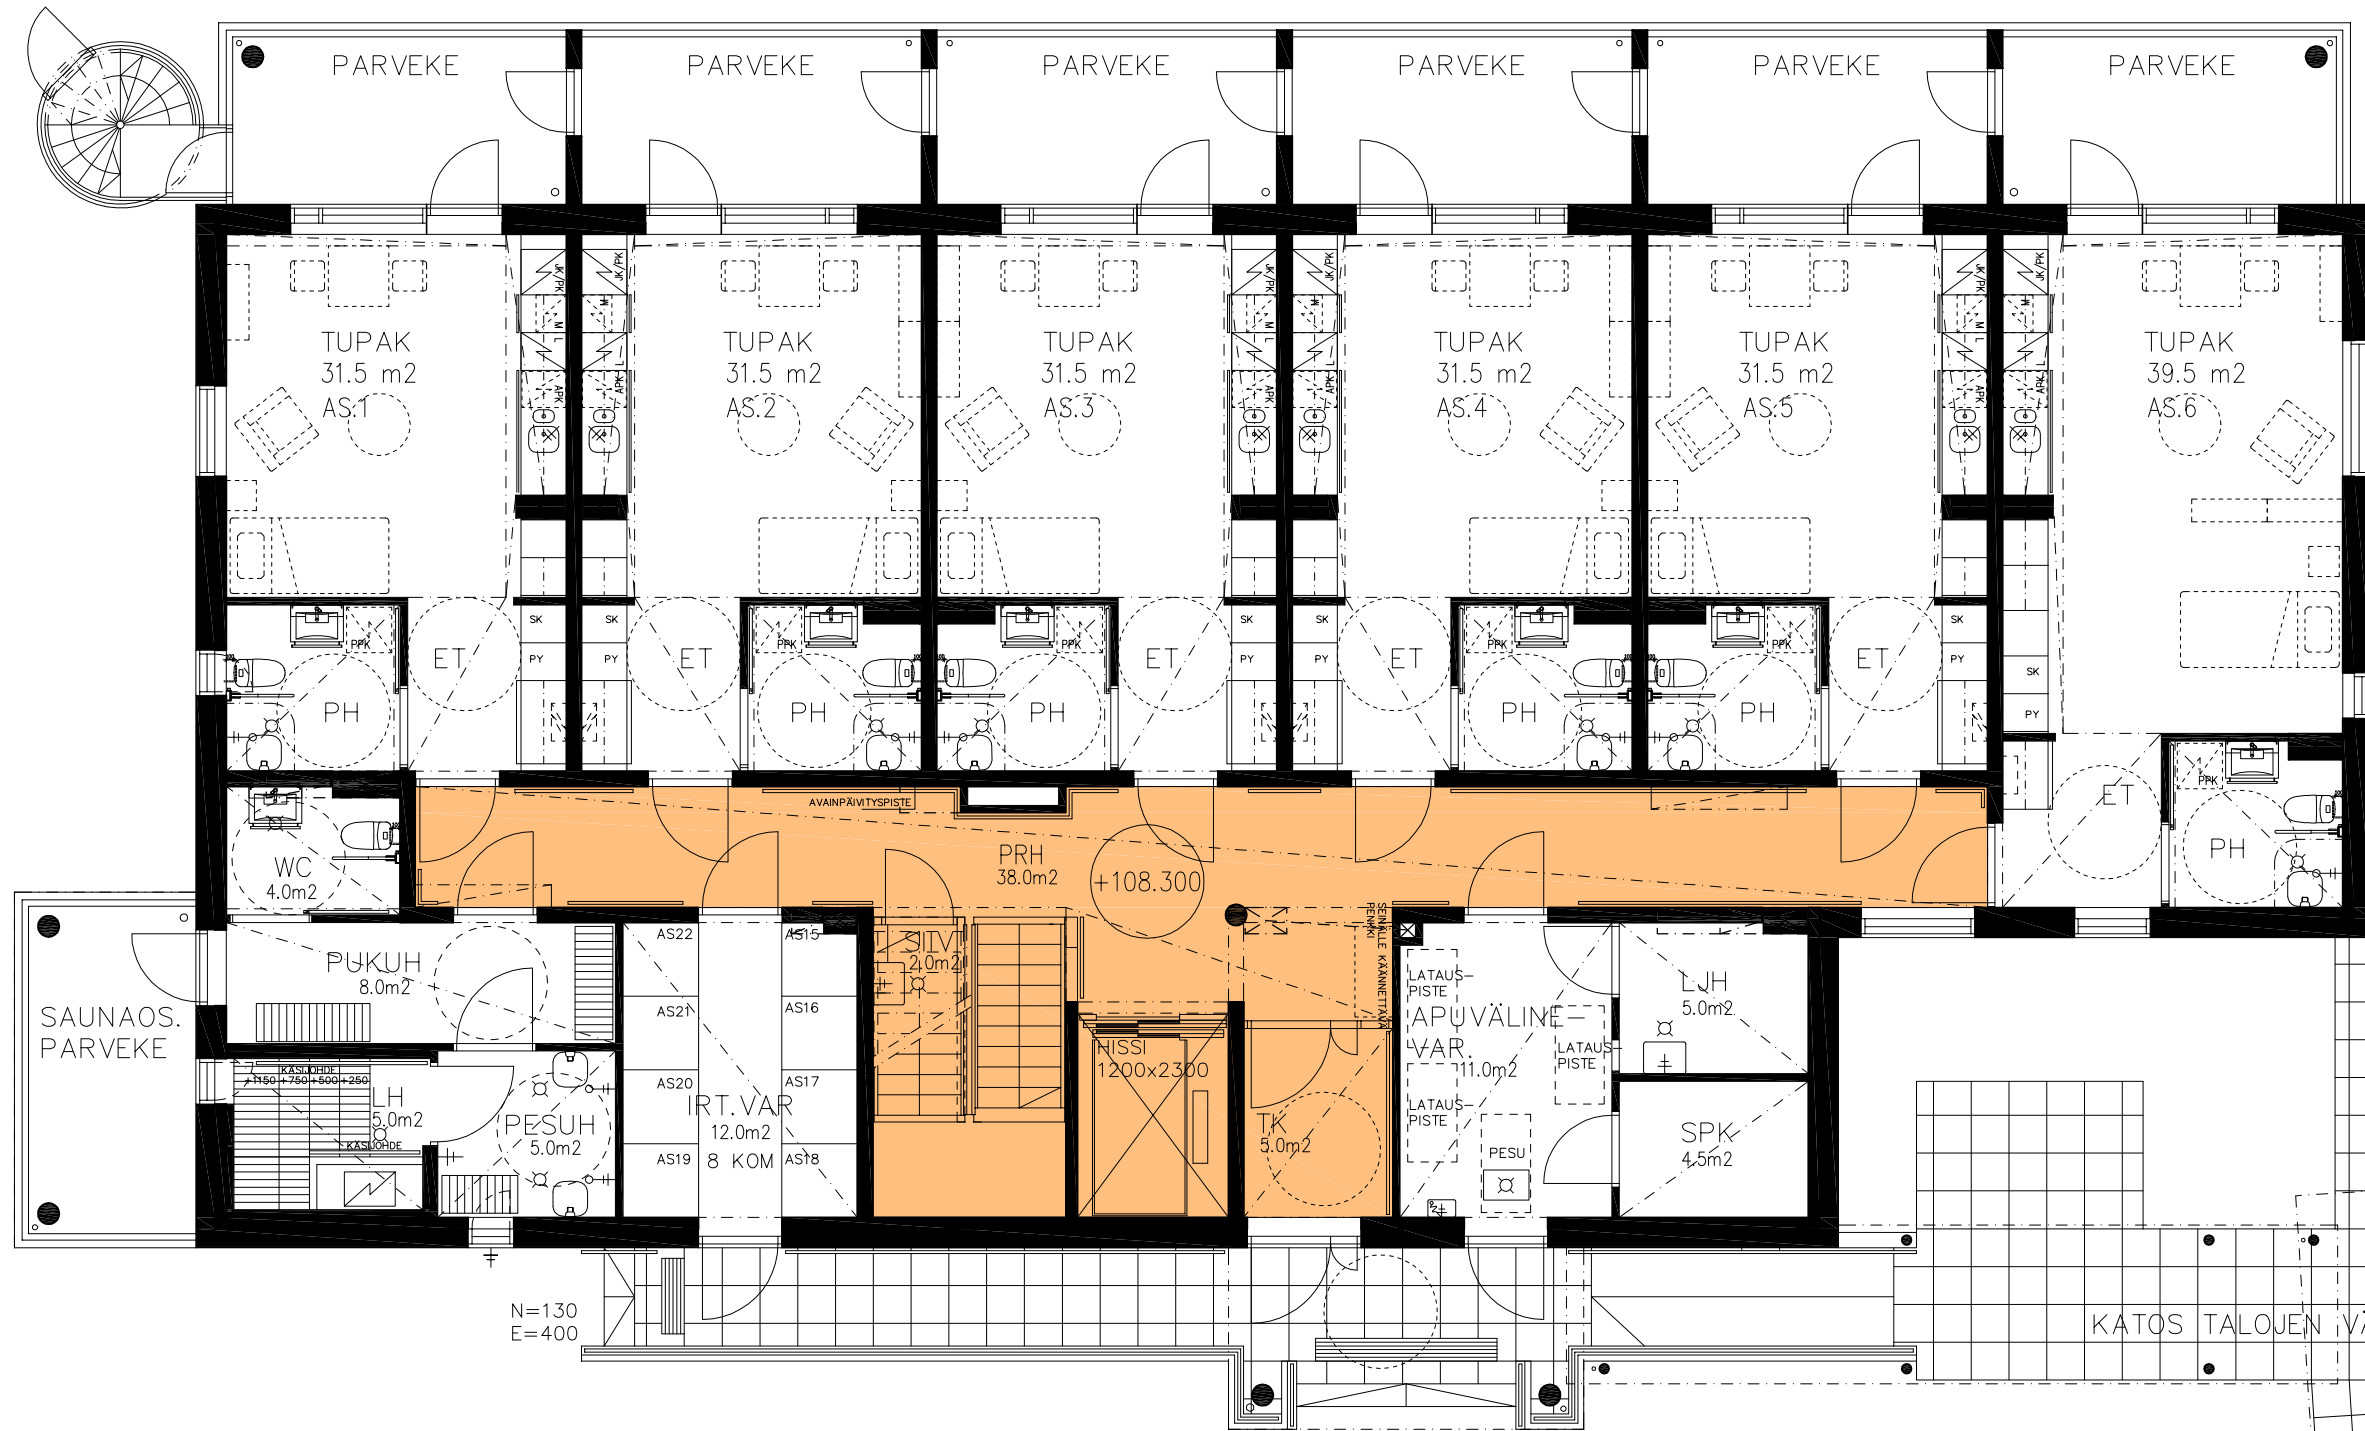

ANTTILANKATU 1
 TALO A
 1.KRS 1:100
 13.04.2017




ARKKITEHTITYÖ OY

LINDSTRÖM • VIRTANEN

RAUHANKATU 9 B 10
 15110 LAHTI
 puh 03 - 544 3200
 keskus@arkkitehtityo.com



TALO B

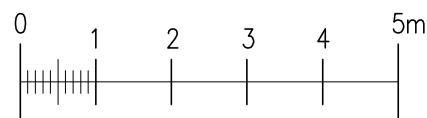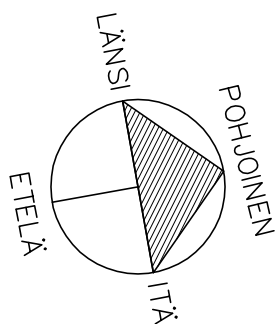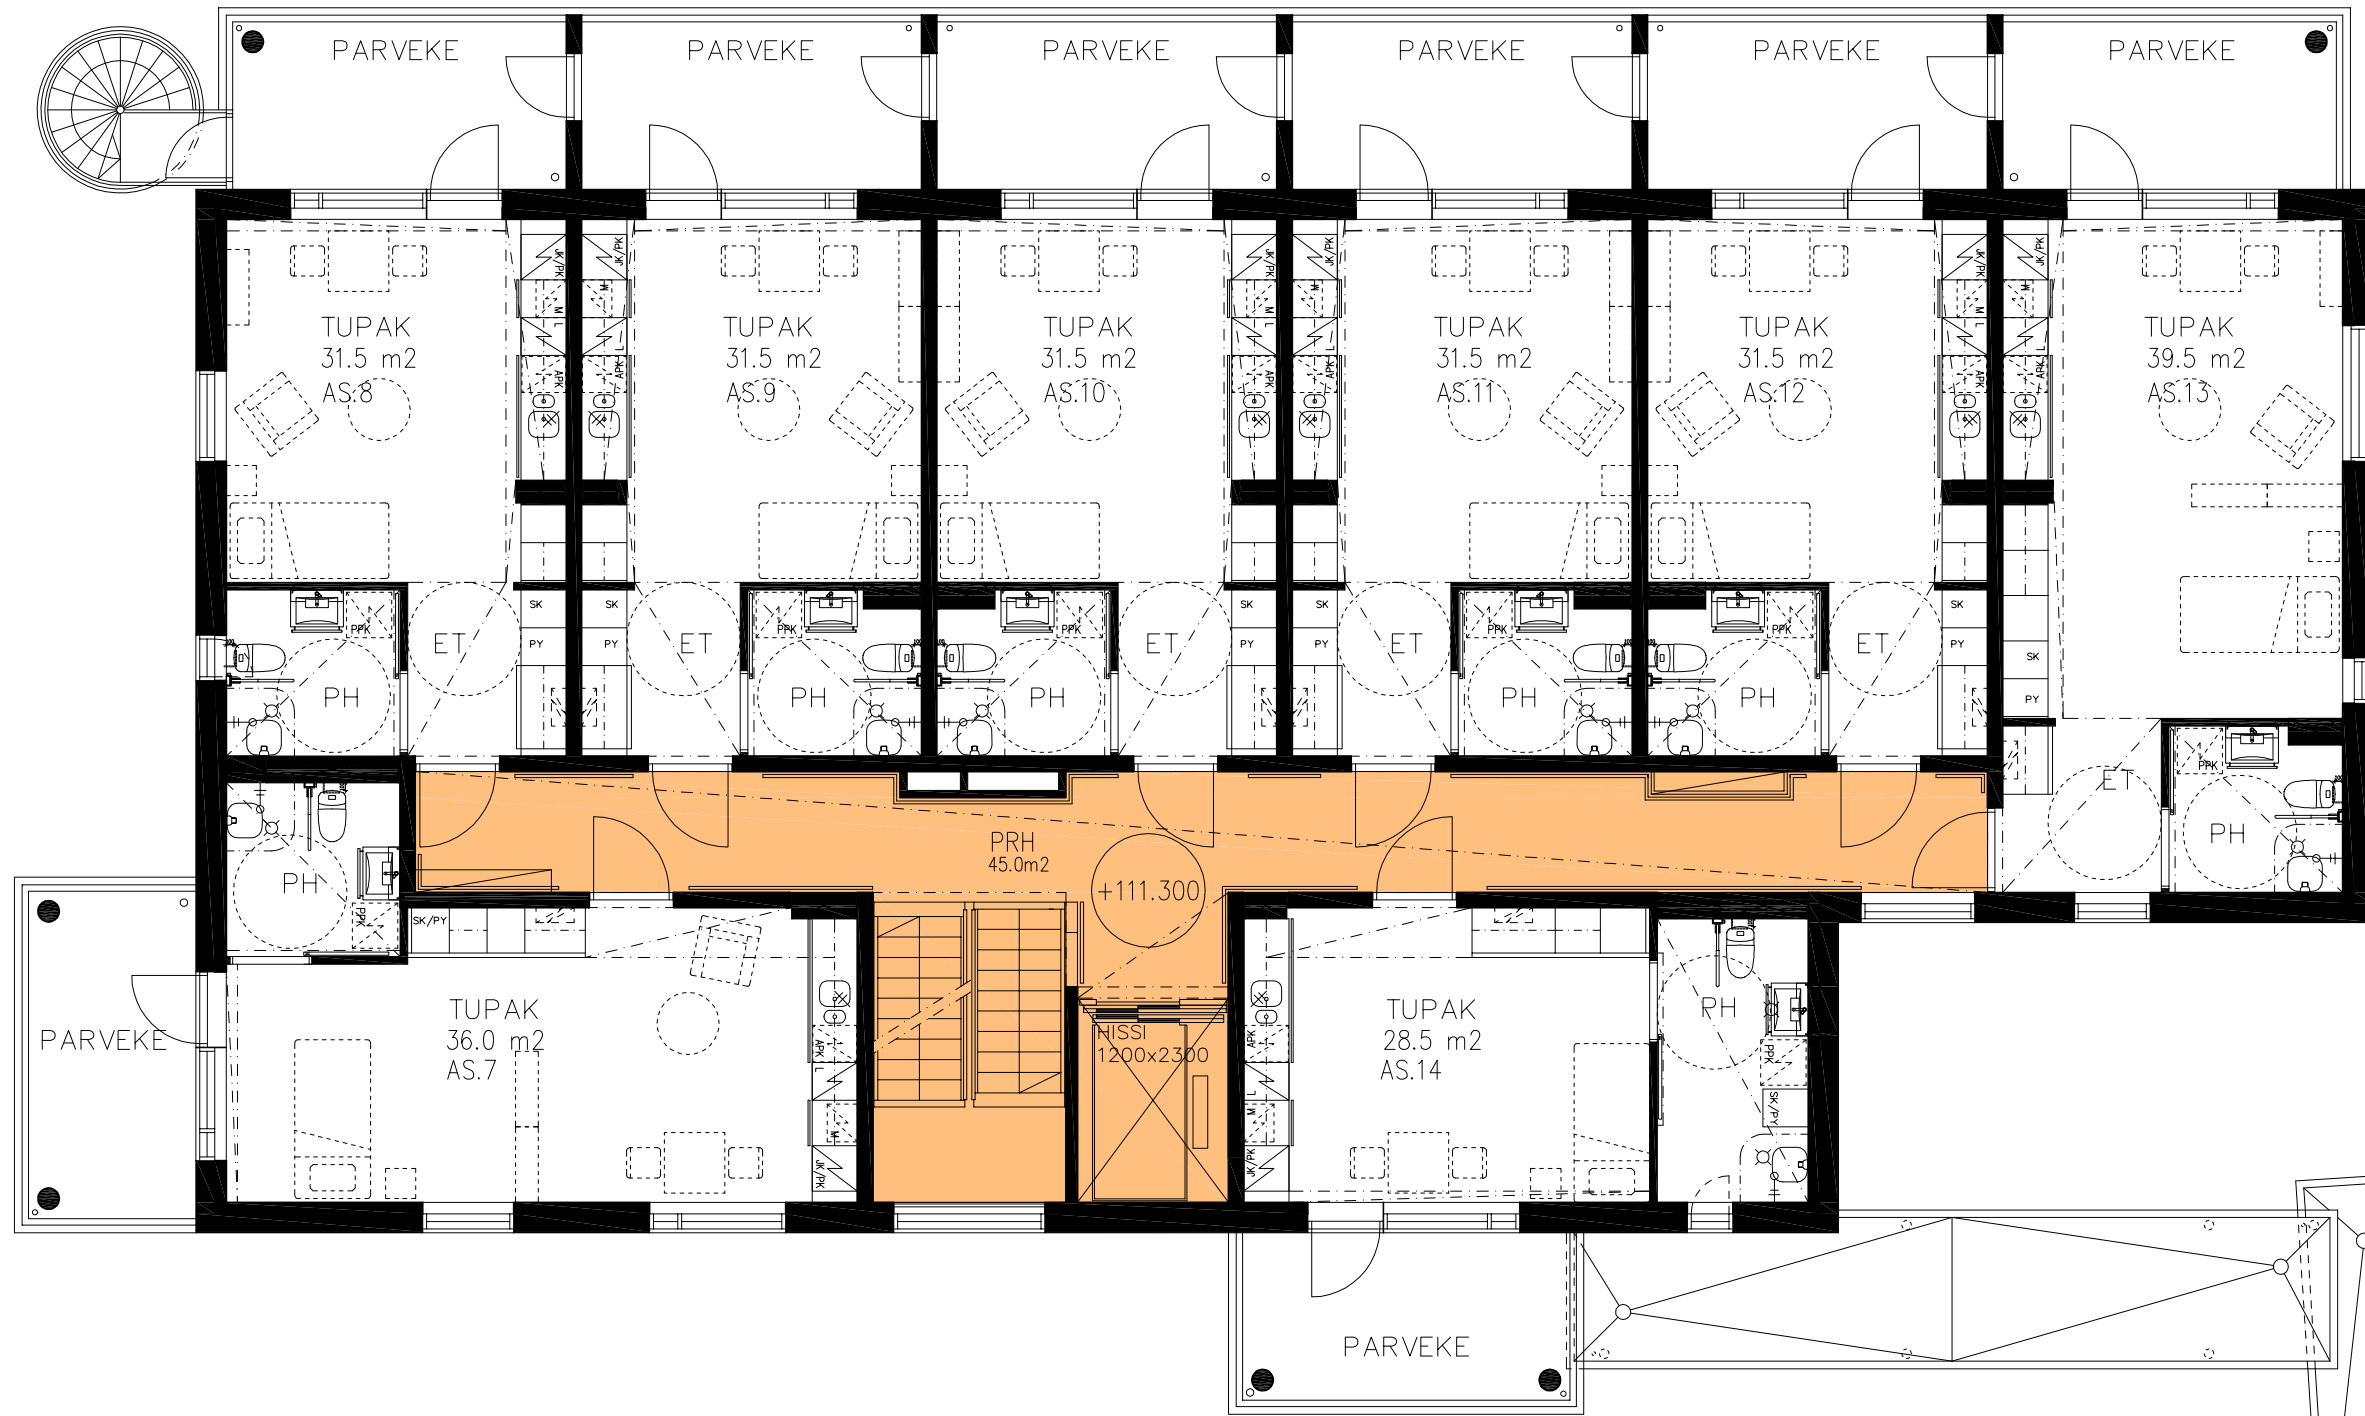





ANTTILANKATU 1
 TALO A
 2.KRS 1:100
 13.04.2017

ARKKITEHTITYÖ OY

LINDSTRÖM • VIRTANEN

RAUHANKATU 9 B 10
 15110 LAHTI
 puh 03 - 544 3200
 keskus@arkkitehtityo.com

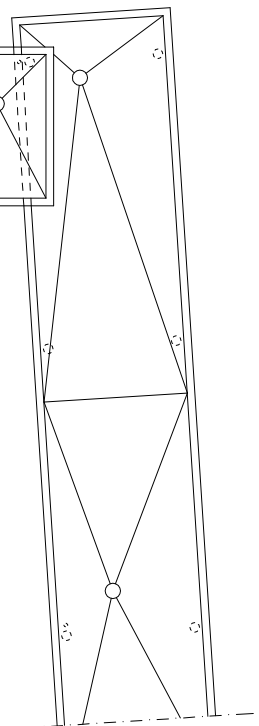

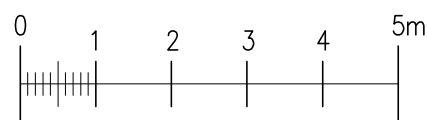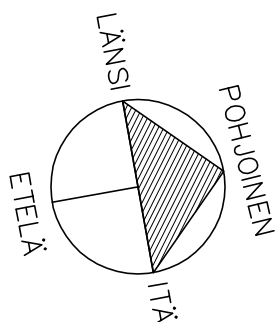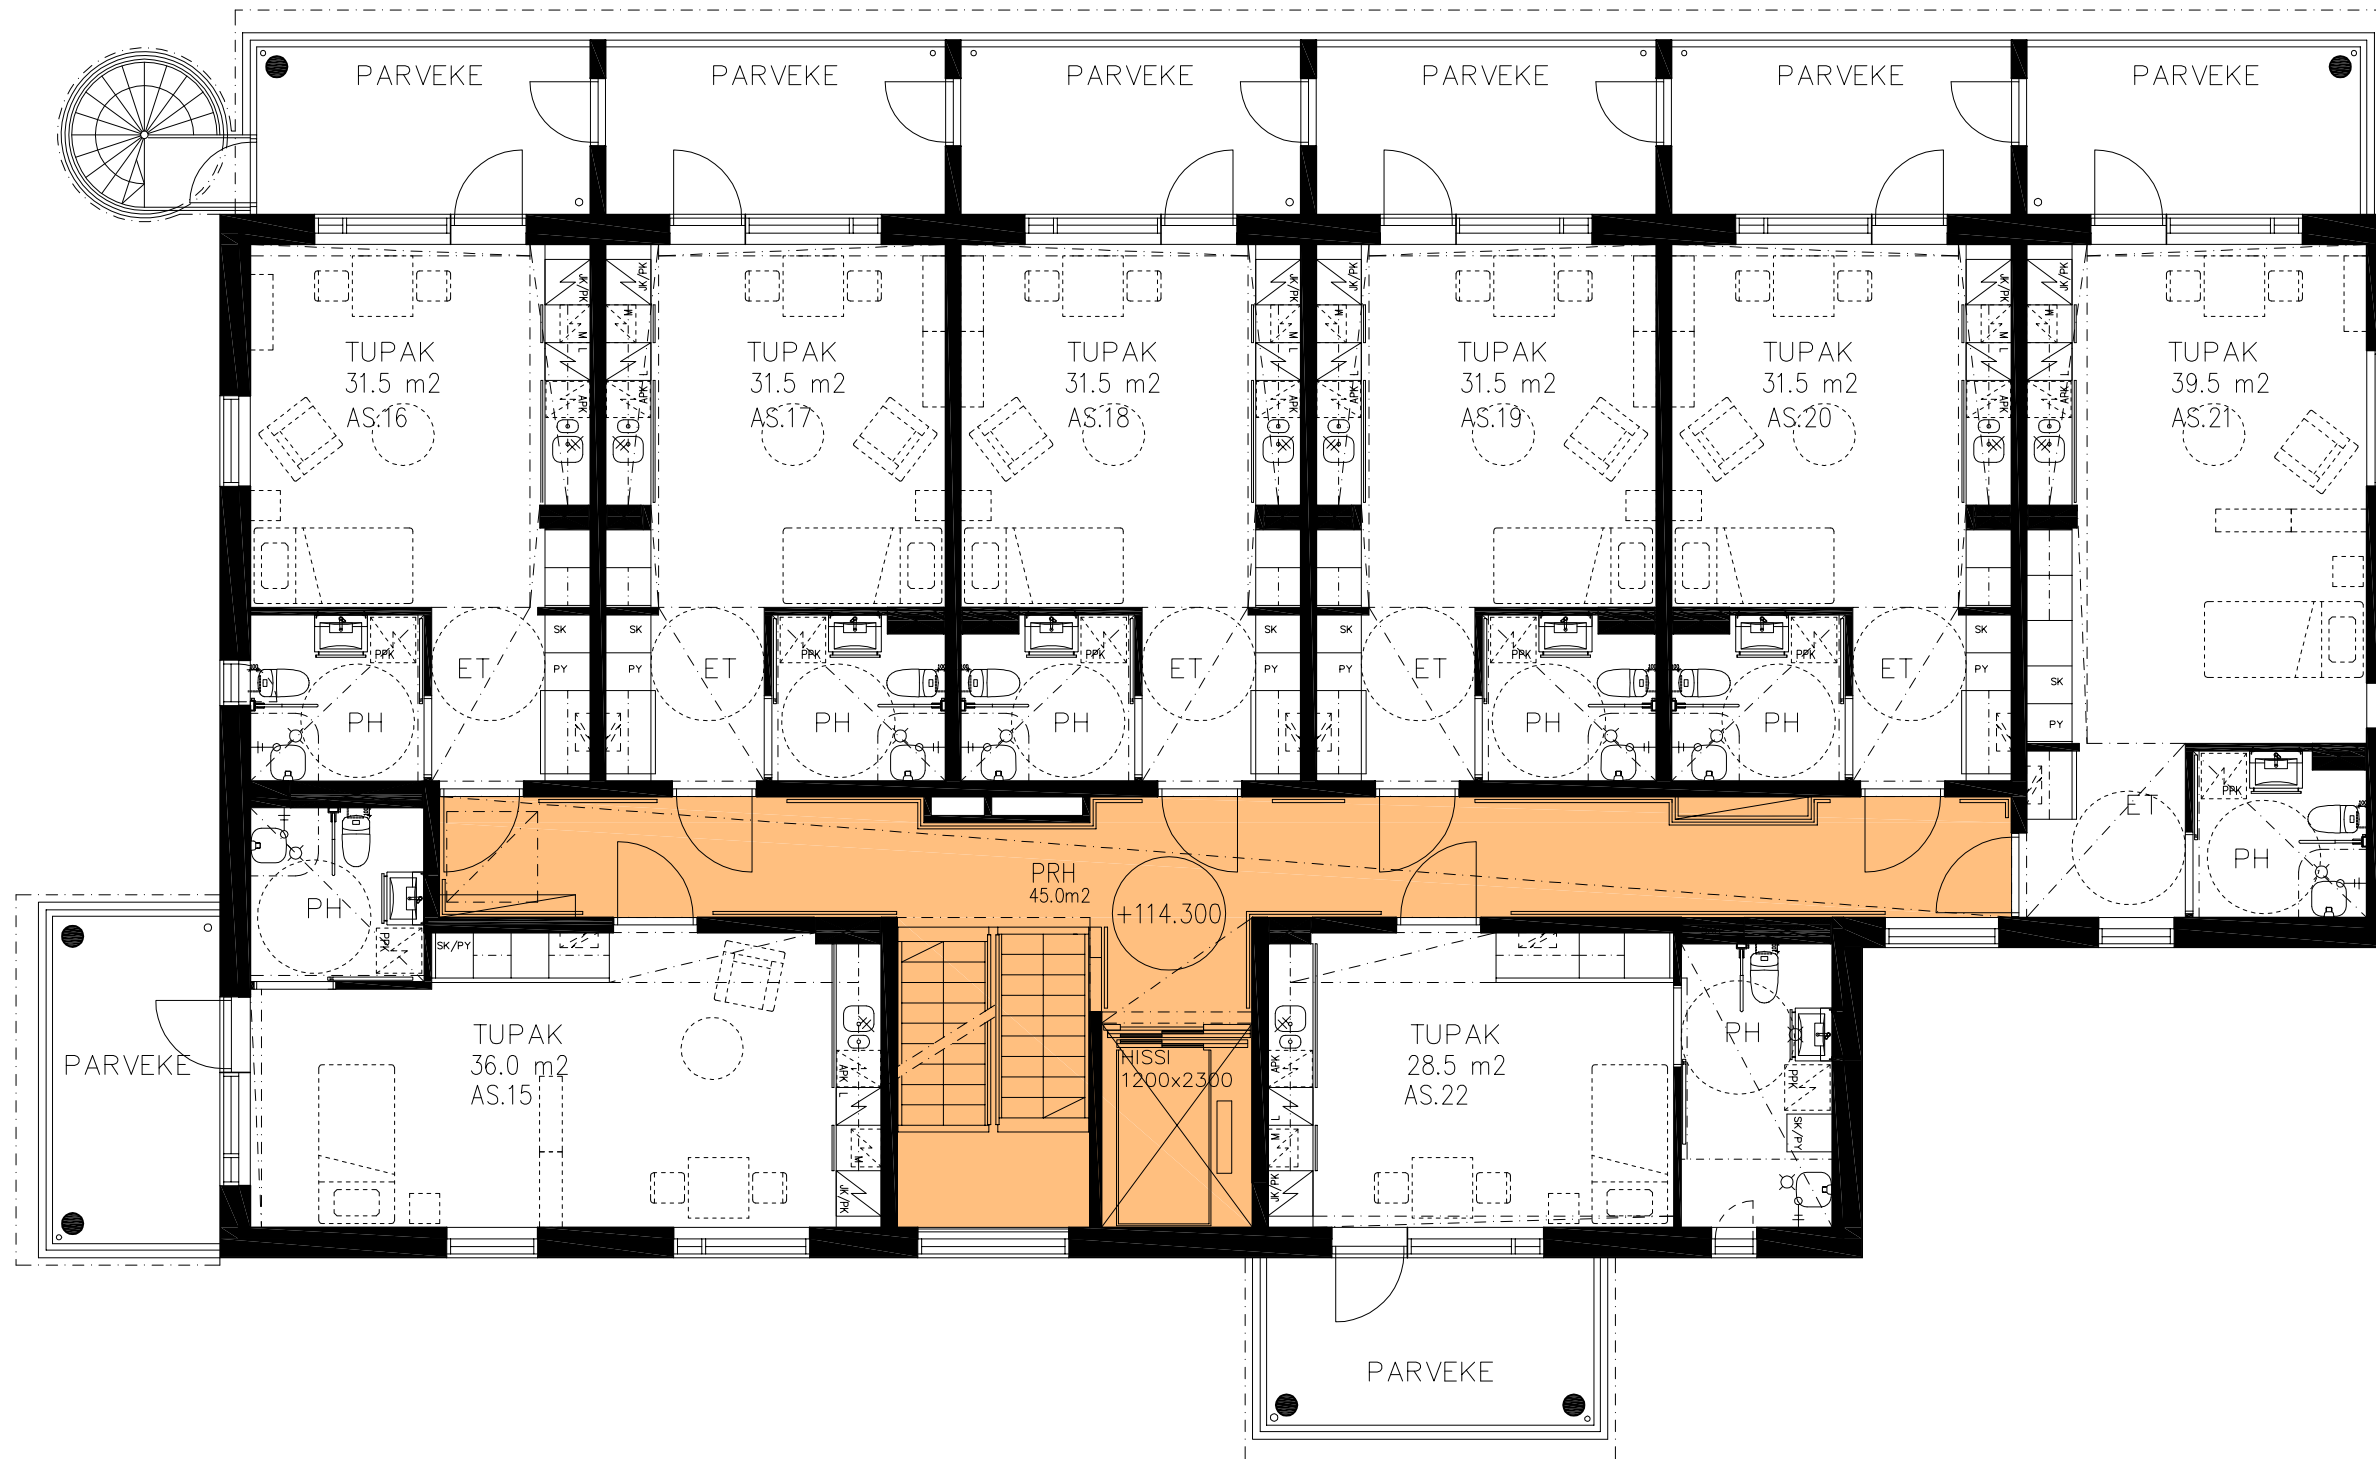




ANTTILANKATU 1
 TALO A
 3.KRS 1:100
 13.04.2017

ARKKITEHTITYÖ OY

LINDSTRÖM • VIRTANEN

RAUHANKATU 9 B 10
 15110 LAHTI
 puh 03 - 544 3200
 keskus@arkkitehtityo.com



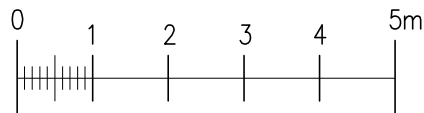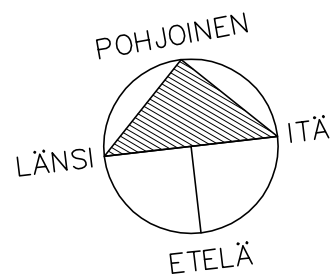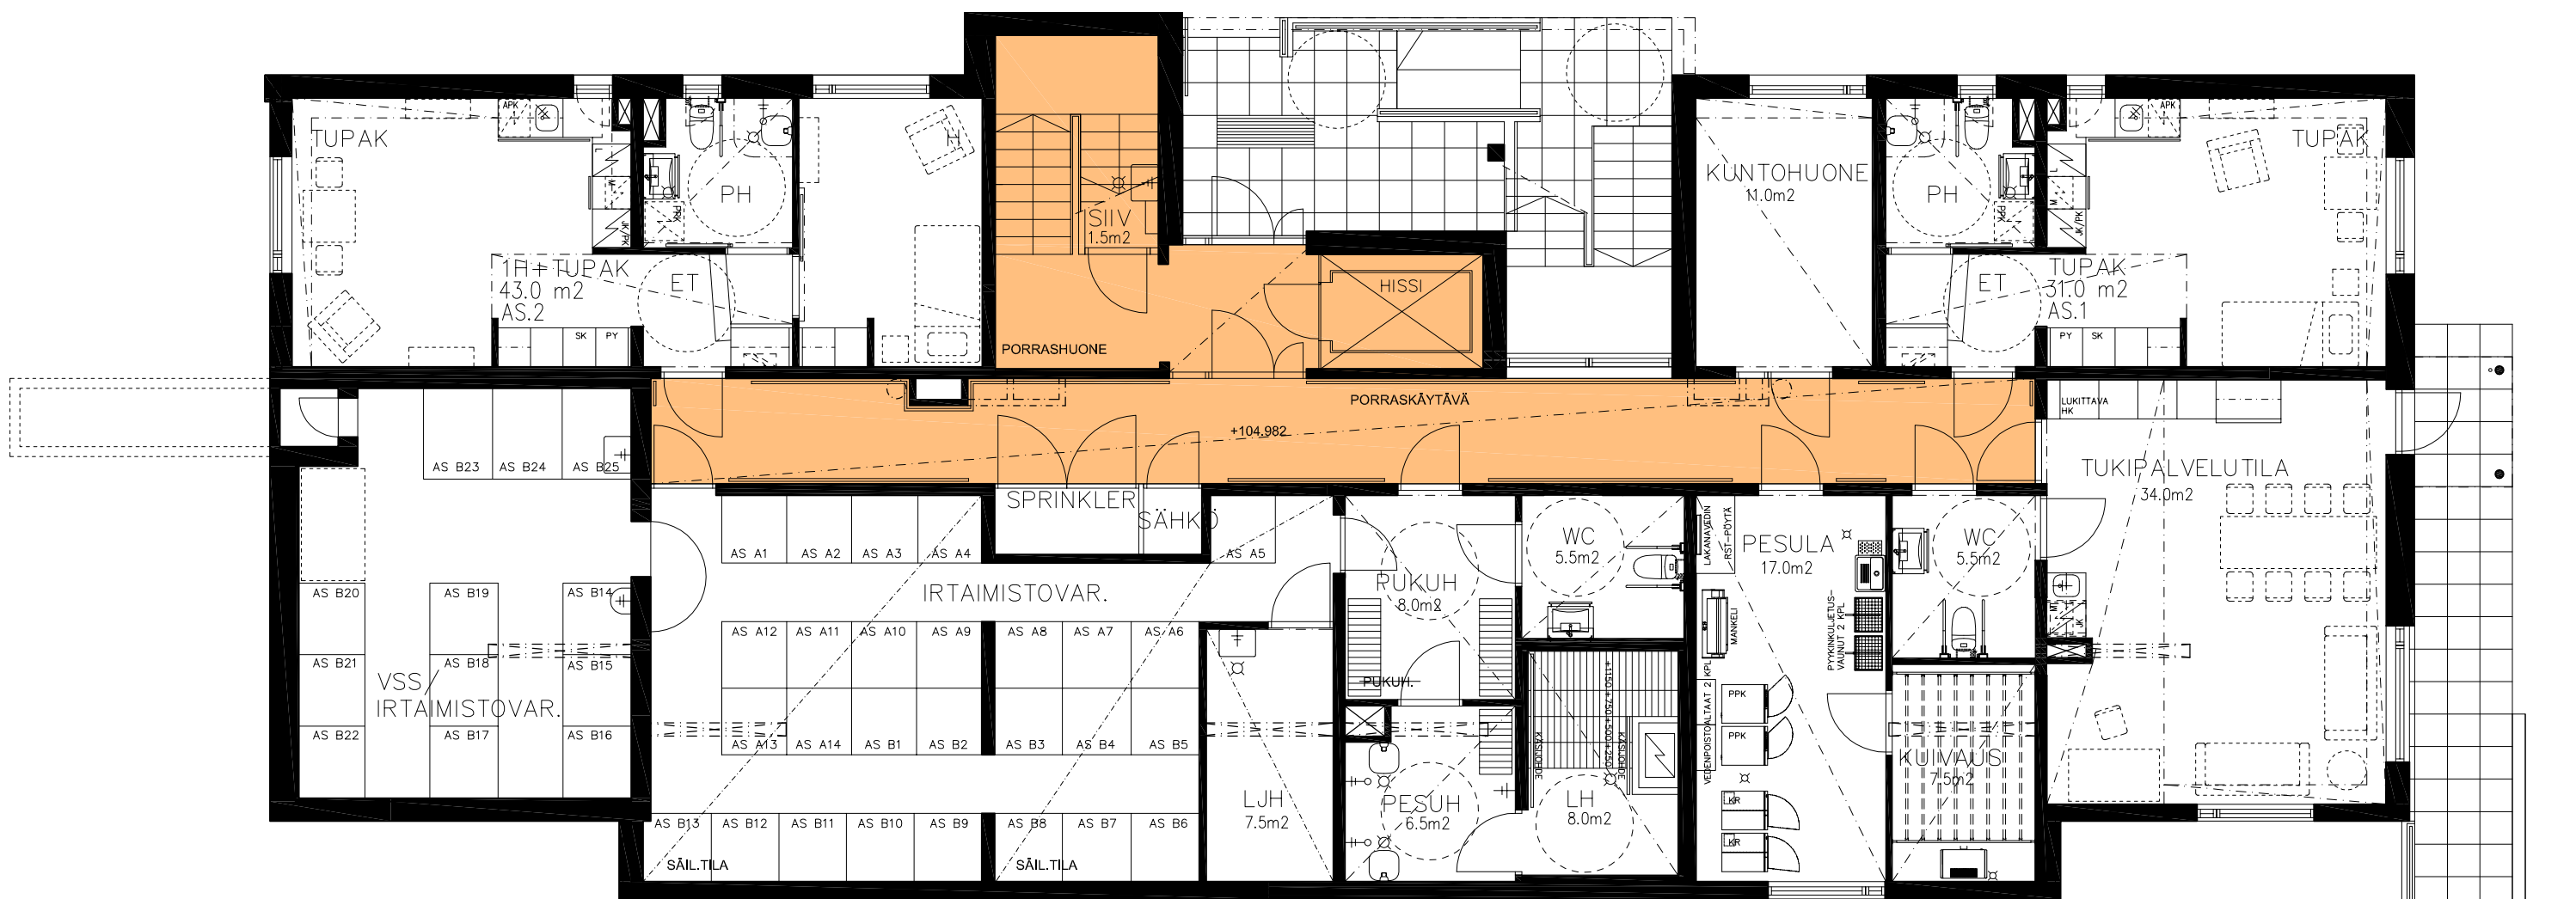





ANTTILANKATU 1
 TALO B
 POHJAKERROS 1:100
 13.04.2017

ARKKITEHTITYÖ OY

LINDSTRÖM · VIRTANEN

RAUHANKATU 9 B 10
 15110 LAHTI
 puh 03 - 544 3200
 keskus@arkkitehtityo.com



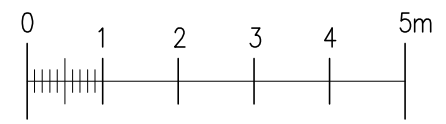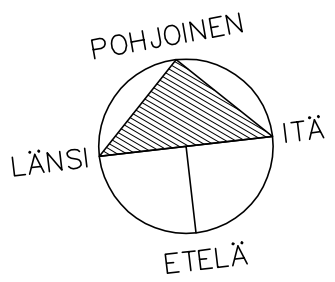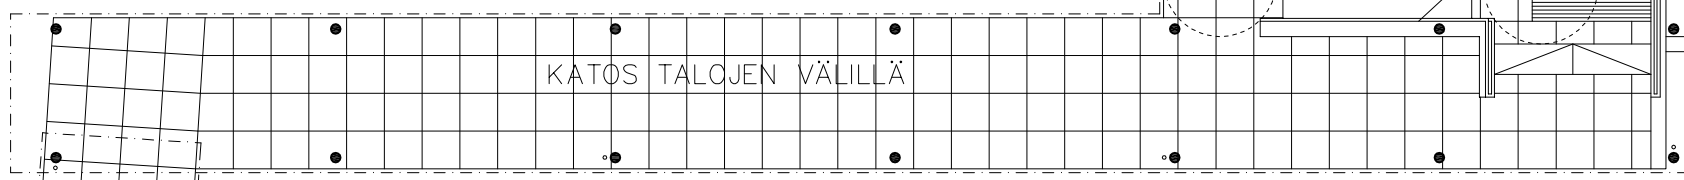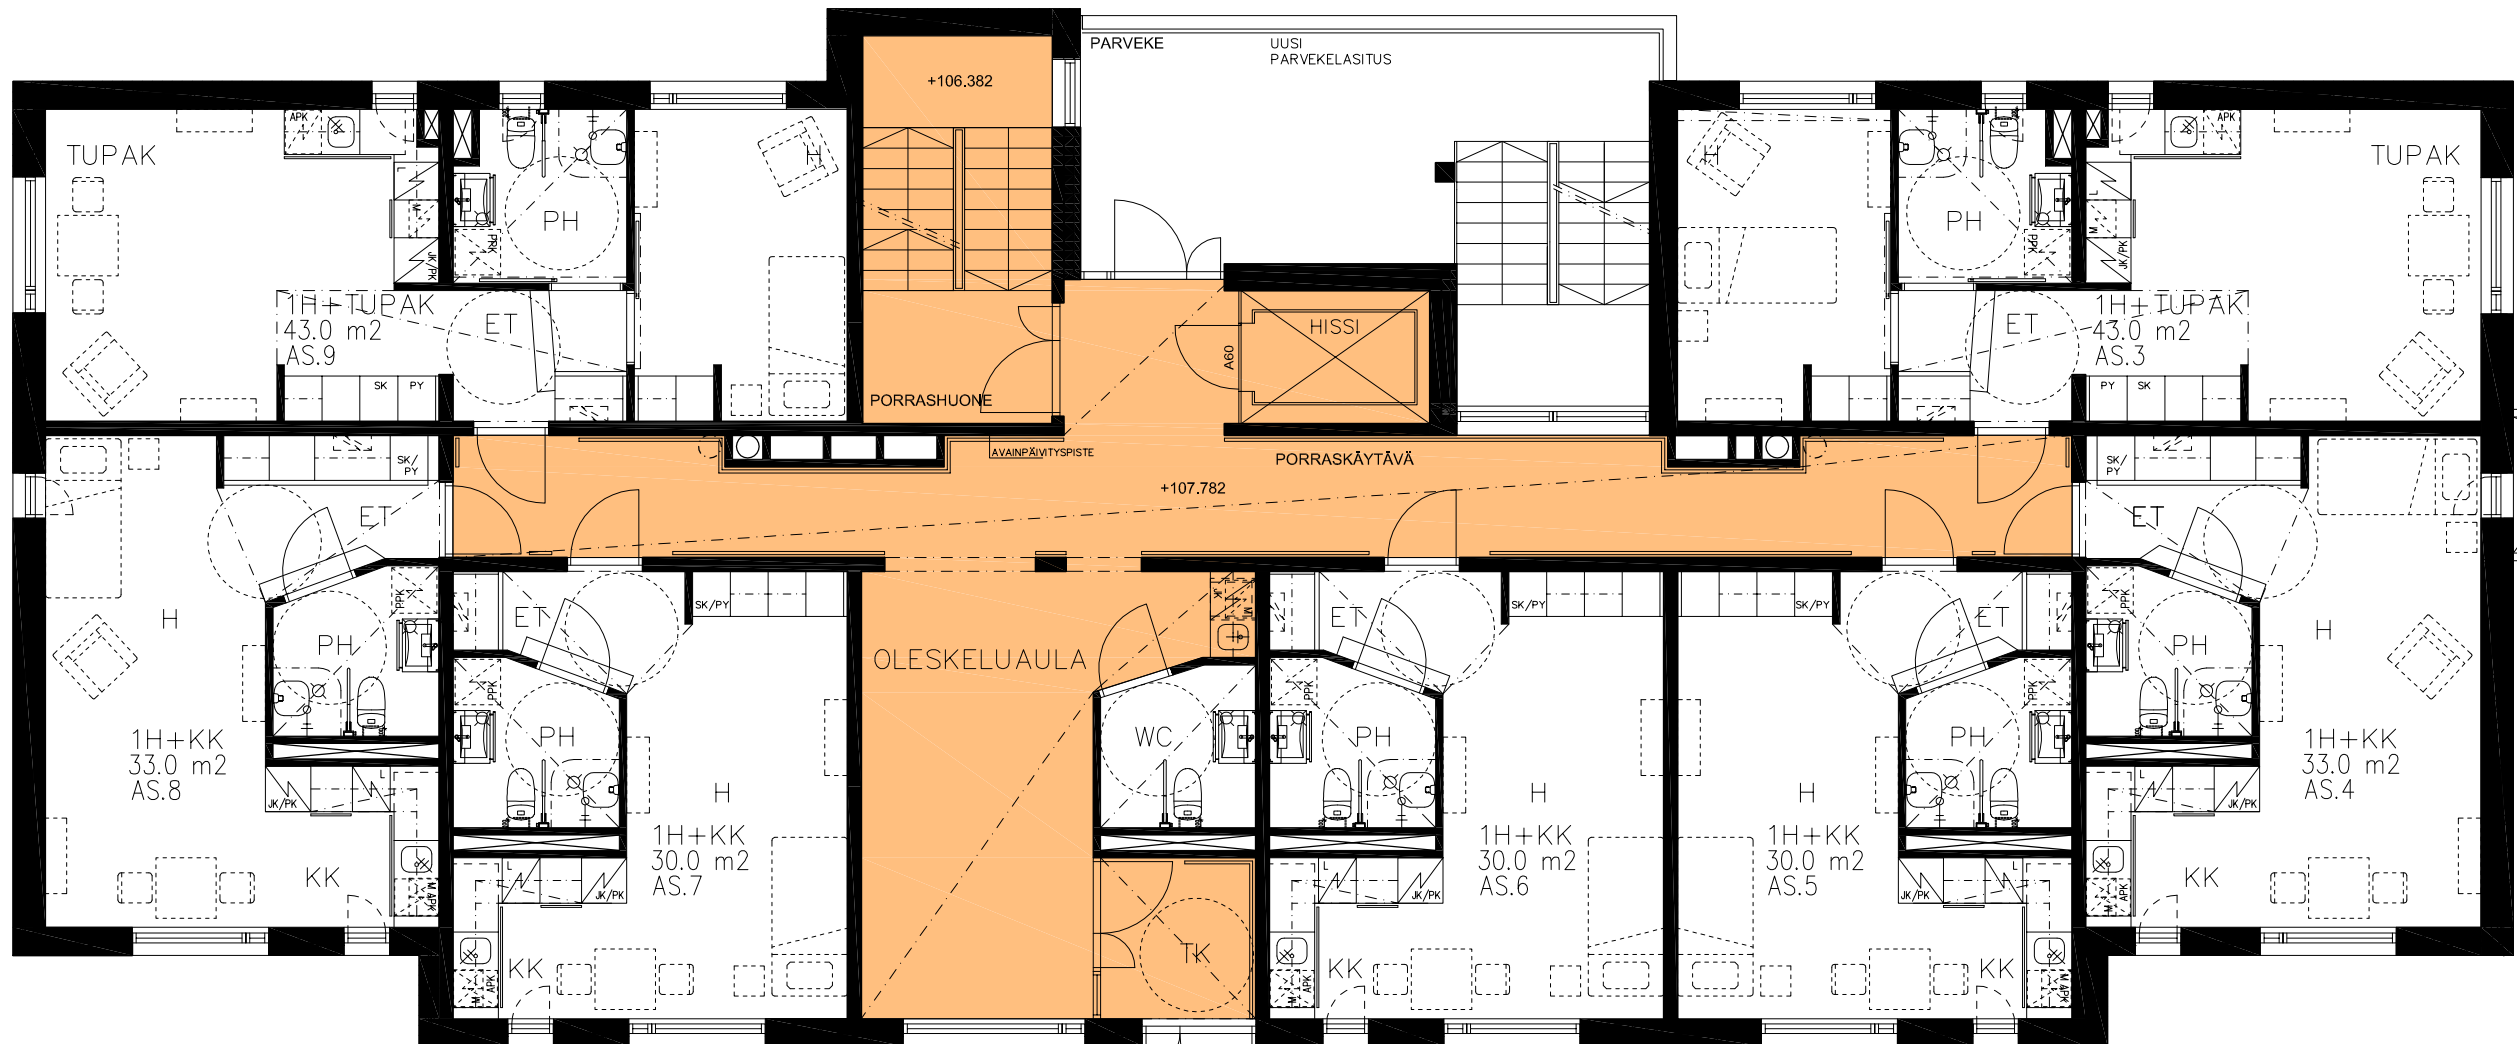





ANTTILANKATU 1
 TALO B
 1.KRS 1:100
 13.04.2017

ARKKITEHTITYÖ OY

LINDSTRÖM • VIRTANEN

RAUHANKATU 9 B 10
 15110 LAHTI
 puh 03 - 544 3200
 keskus@arkkitehtityo.com



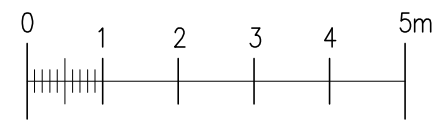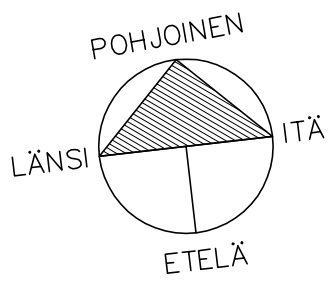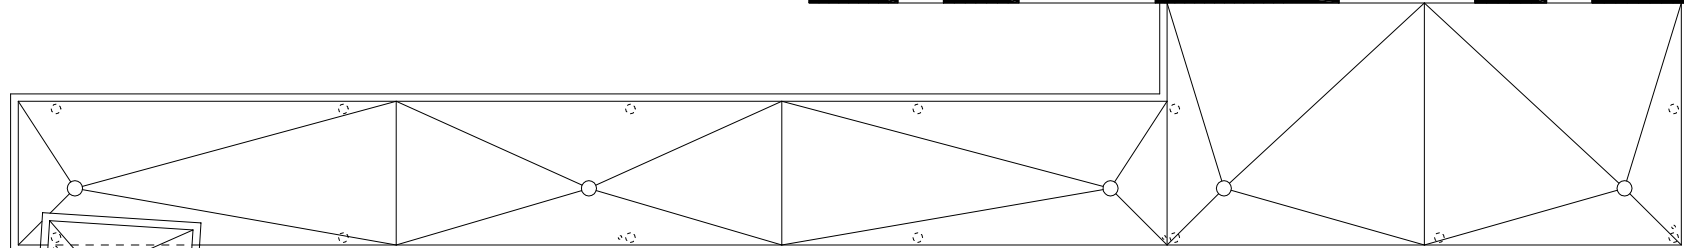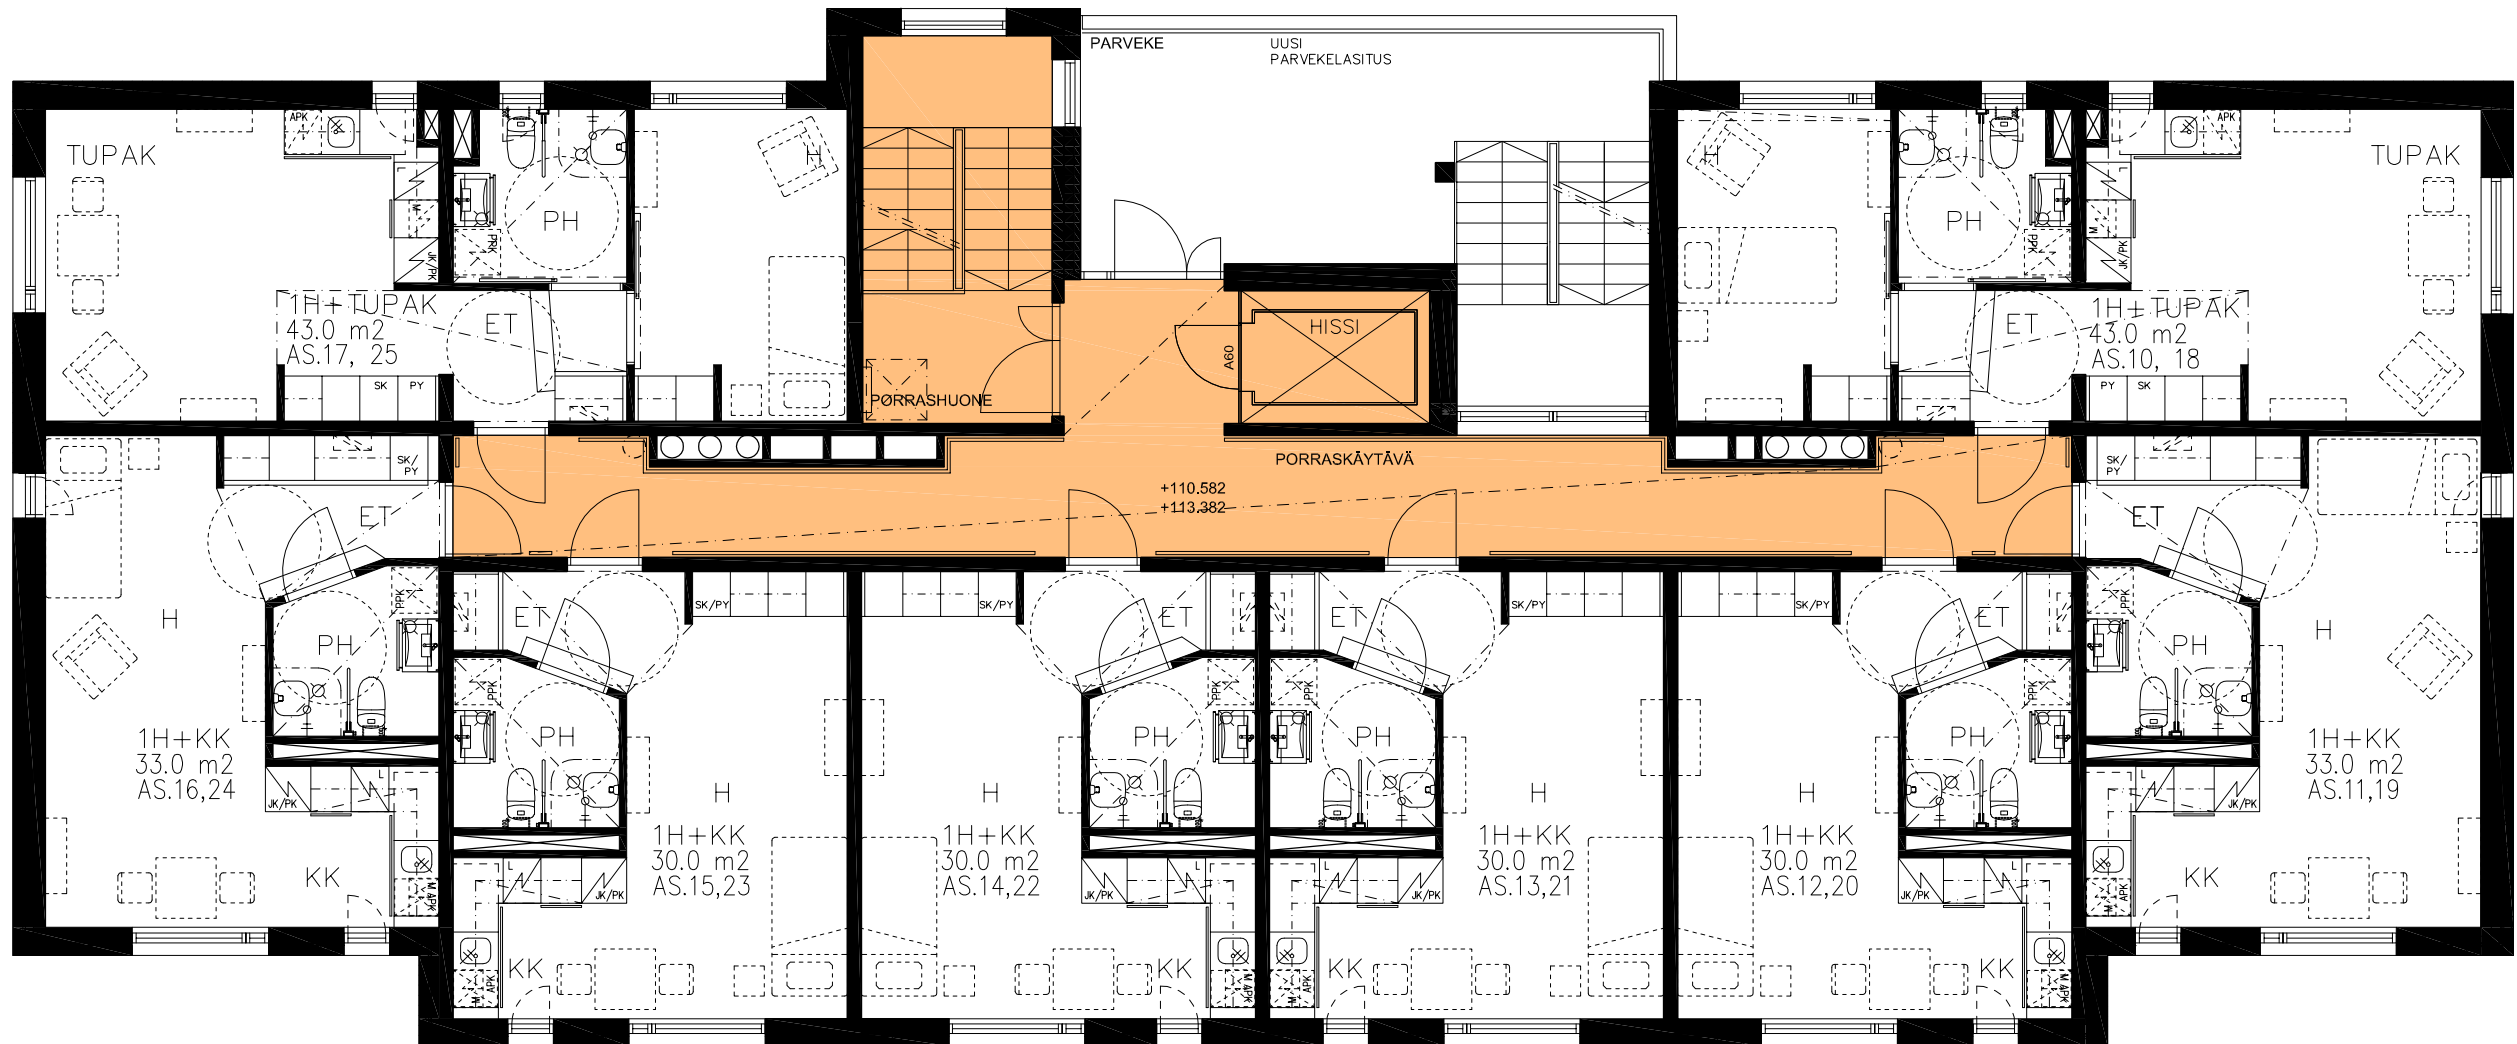

ANTTILANKATU 1
 TALO B
 2.-3.KRS 1:100
 13.04.2017

ARKKITEHTITYÖ OY

LINDSTRÖM • VIRTANEN

RAUHANKATU 9 B 10
 15110 LAHTI
 puh 03 - 544 3200
 keskus@arkkitehtityo.com

