

0 1 2 3 4 5m

Mittakaava 1:300



1.KRS

**ENERGIATALO
ONNELANPOLKU**


26.4.2013

ARKKITEHTTIYÖ OY

BONANI • LINNSTRÖM • VESÄNEN • VÄRTÄNEN

KULMAKATU 5
15100 AJATTI
Puh. 03 - 544 3200
Fak. 03 - 544 3222
keskus@arkkitehttiyo.com



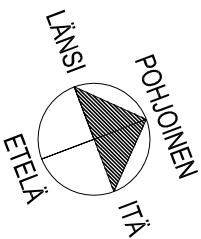

Mittakaava 1:300



2.KRS

ENERGIATALO ONNELANPOLKU

26.4.2013

ARKKITEHTTIYÖ OY

BOMAN • LINDBLÖM • VESINEN • VÄRTÄNEN

KULMAKATU 5


15140 LAHTI

PH. 03 - 544 3200

TK. 03 - 544 3222

keskus@arkkitehtioy.com



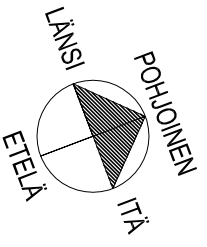

0 1 2 3 4 5 m
Mittakaava 1:300




3.KRS
ENERGIATALO
ONNELANPOLKU
26.4.2013



ARKKITEHTTIYÖ OY

BONANI • LINNSTRÖM • VESINEN • VÄRTÄNEN
KULMAKKEITUS
15100 LÄHTI
Puh. 03 - 544 3200
Fak. 03 - 544 3222
keskus@arkkitehtioy.com



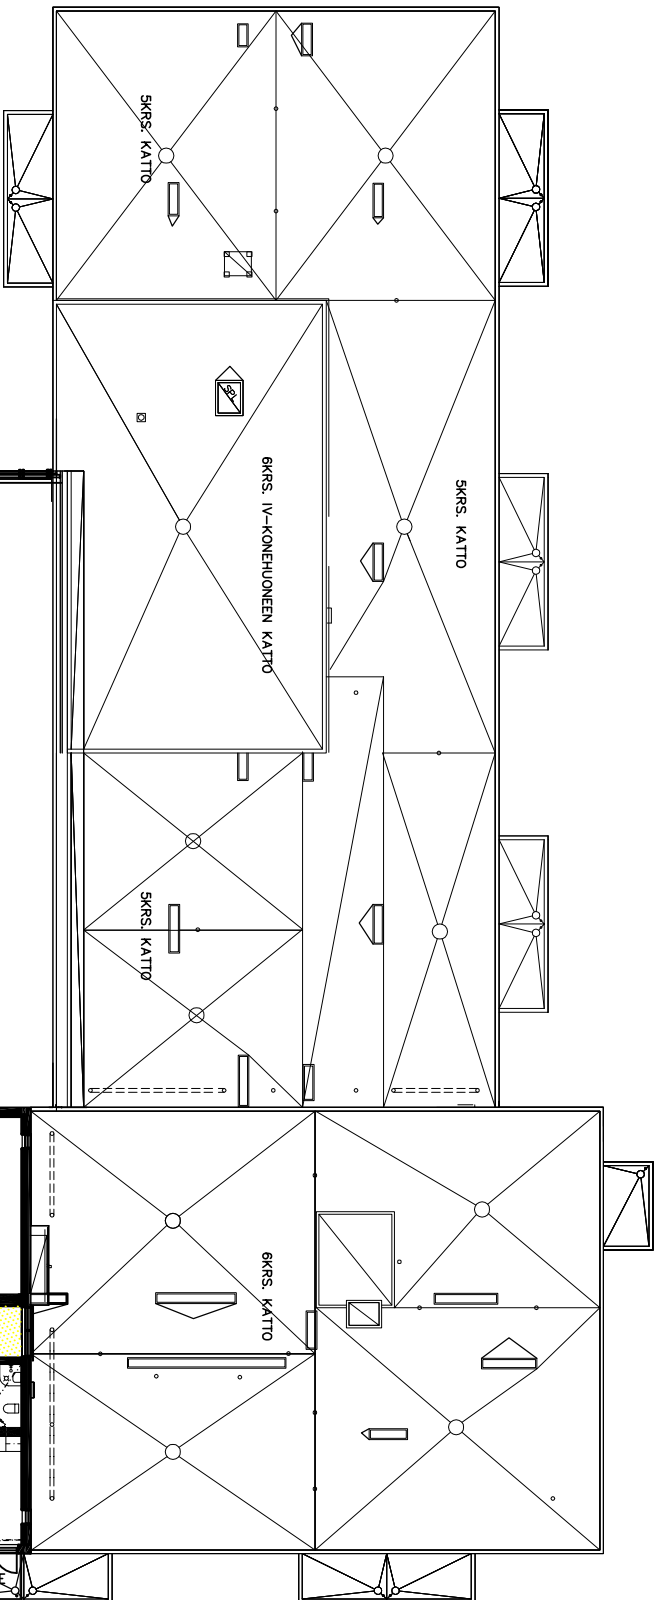

Mittakaava 1:300

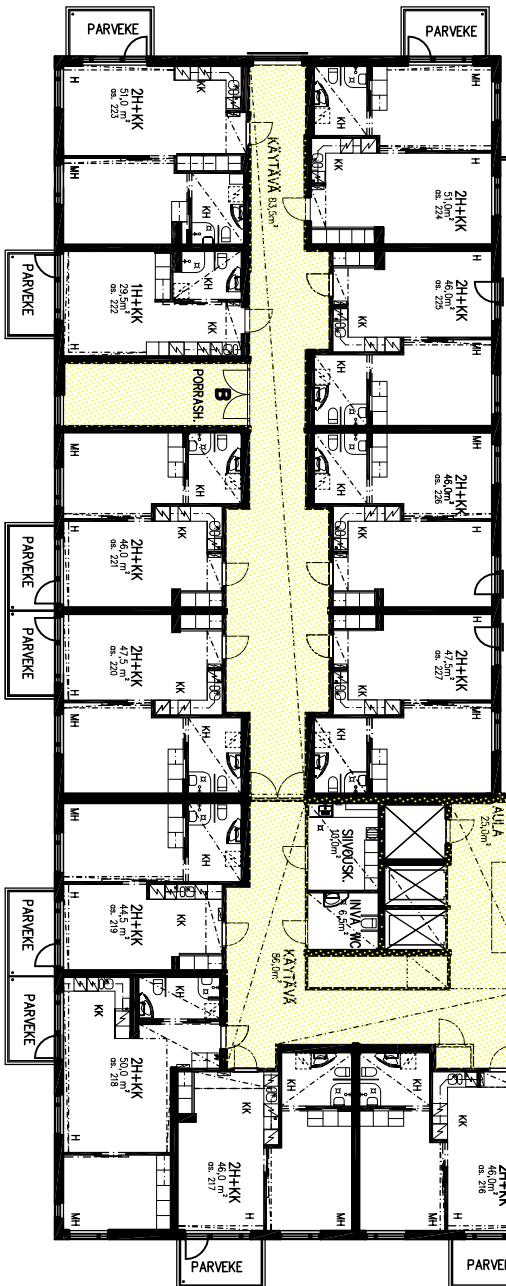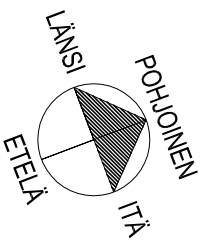



8 KRS

**ENERGIATALO
ONNELANPOLKU
26.4.2013**



ARKKITEHTTIYÖ OY

BODANI • LINDSTROM • VESANEN • VIRTANEN
KILJAVAKATU 5
15140 LAHTI
puh. 03 - 544 3200
fax. 03 - 544 3222
keskus@arkkitehtioo.com



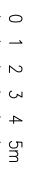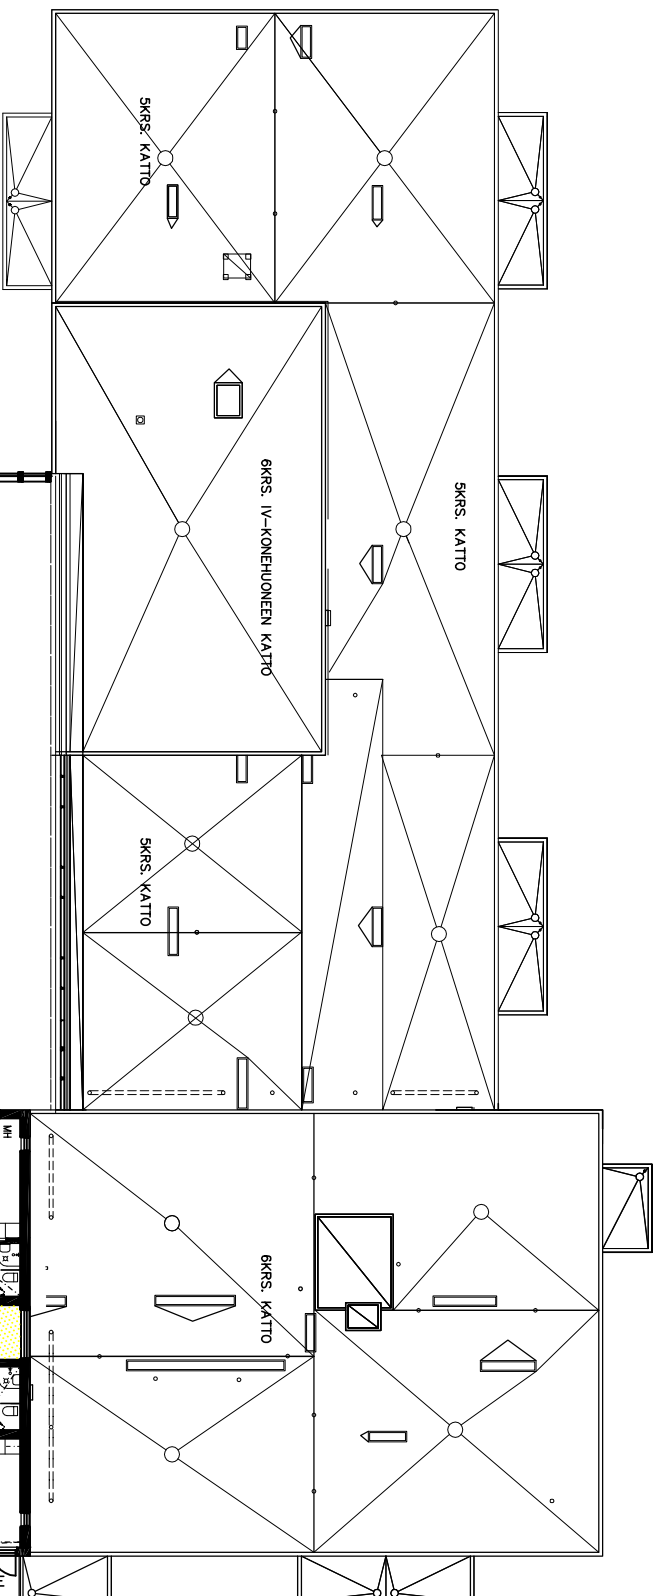

Mittakaava 1:300

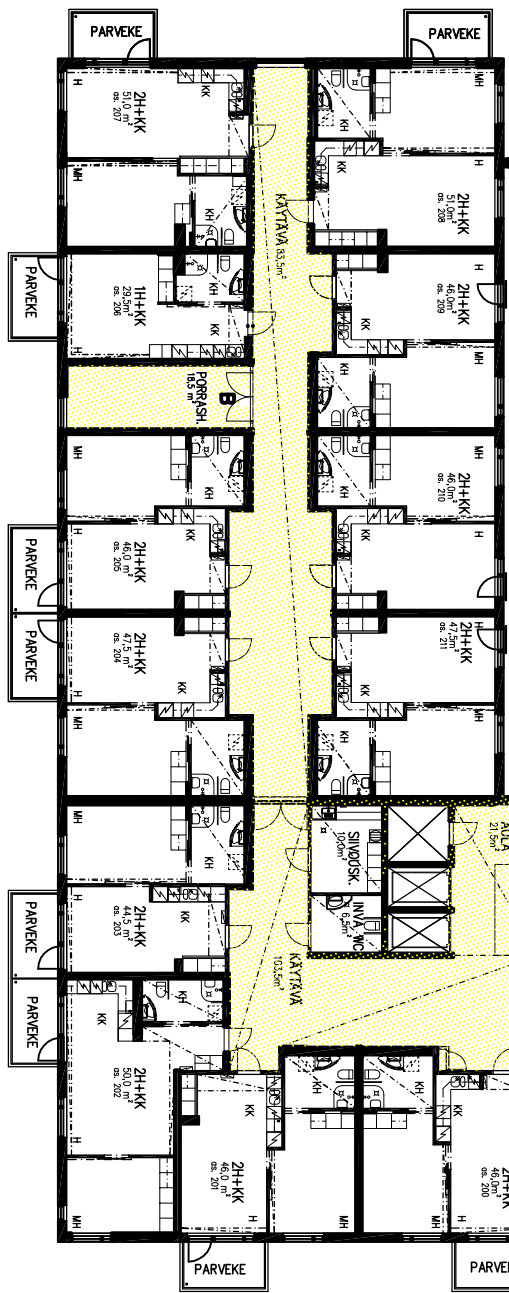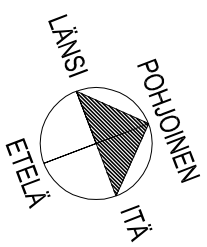

7.KRS


**ENERGIATALO
ONNELANPOLKU
26.4.2013**

ARKKITEHTIYTYÖ OY



BODANI • LINDSTRÖM • KESÄNIEMI • VIRTANEN

KILJAINKATU 5
15140 LAHTI
puh. 03 - 544 3200
fak. 03 - 544 3222
keskus@arkkitehtiytyo.com



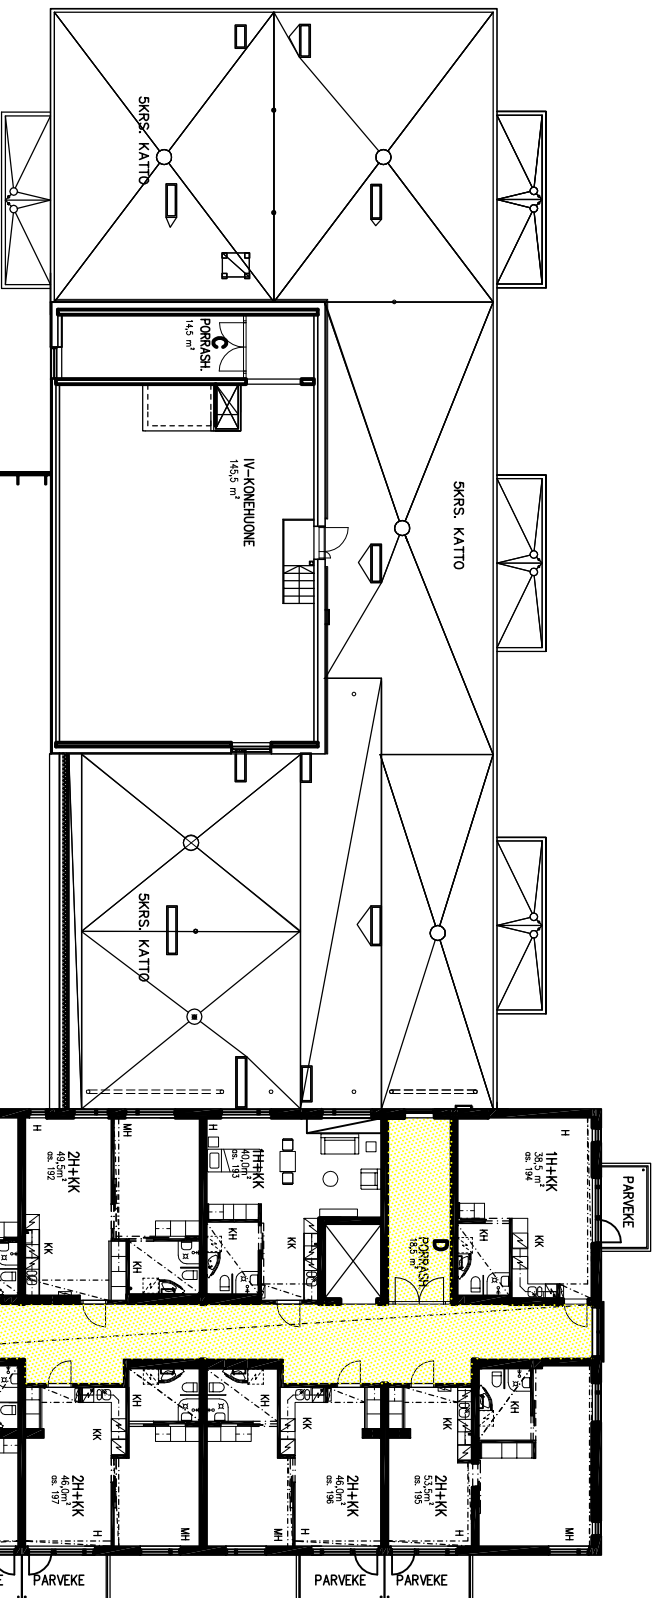

0 1 2 3 4 5m
Mittakaava 1:300

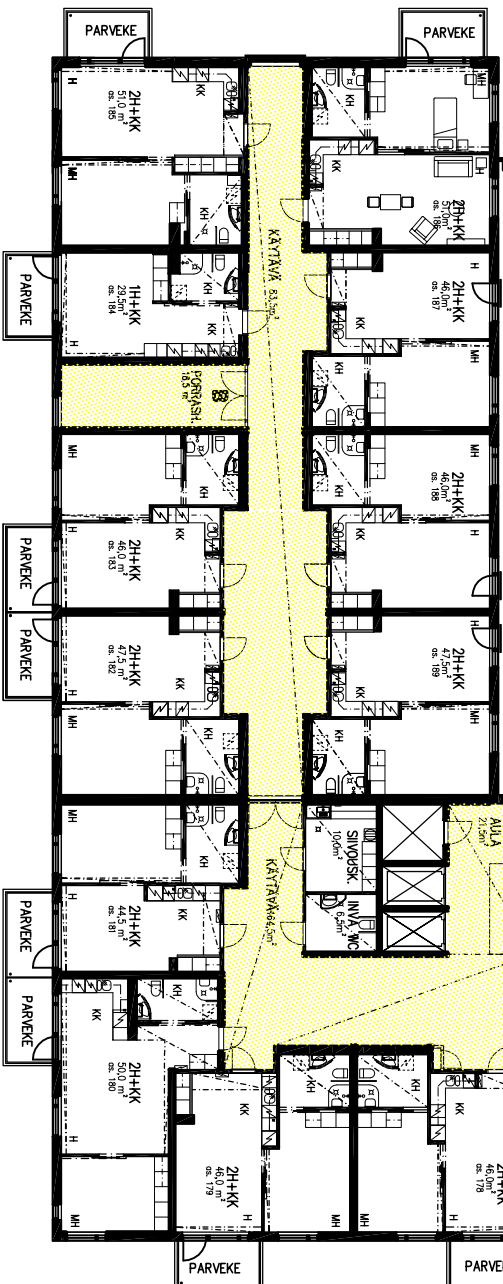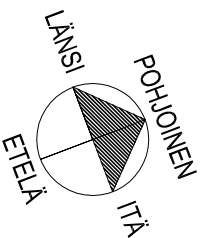


6.KRS

ENERGIATALO
ONNELANPOLKU
26.4.2013

ARKKITEHTTIYÖ OY


BOJANI • LINDSTROM • VESANEN • VIRTANEN
KULUAKATU 5
15140 LAHTI
puh. 03 - 544 3200
fax. 03 - 544 3222
keskus@arkkihtio.com



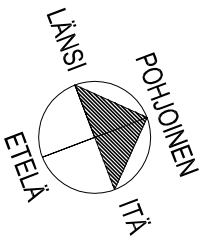

0 1 2 3 4 5m

Mittakaava 1:300

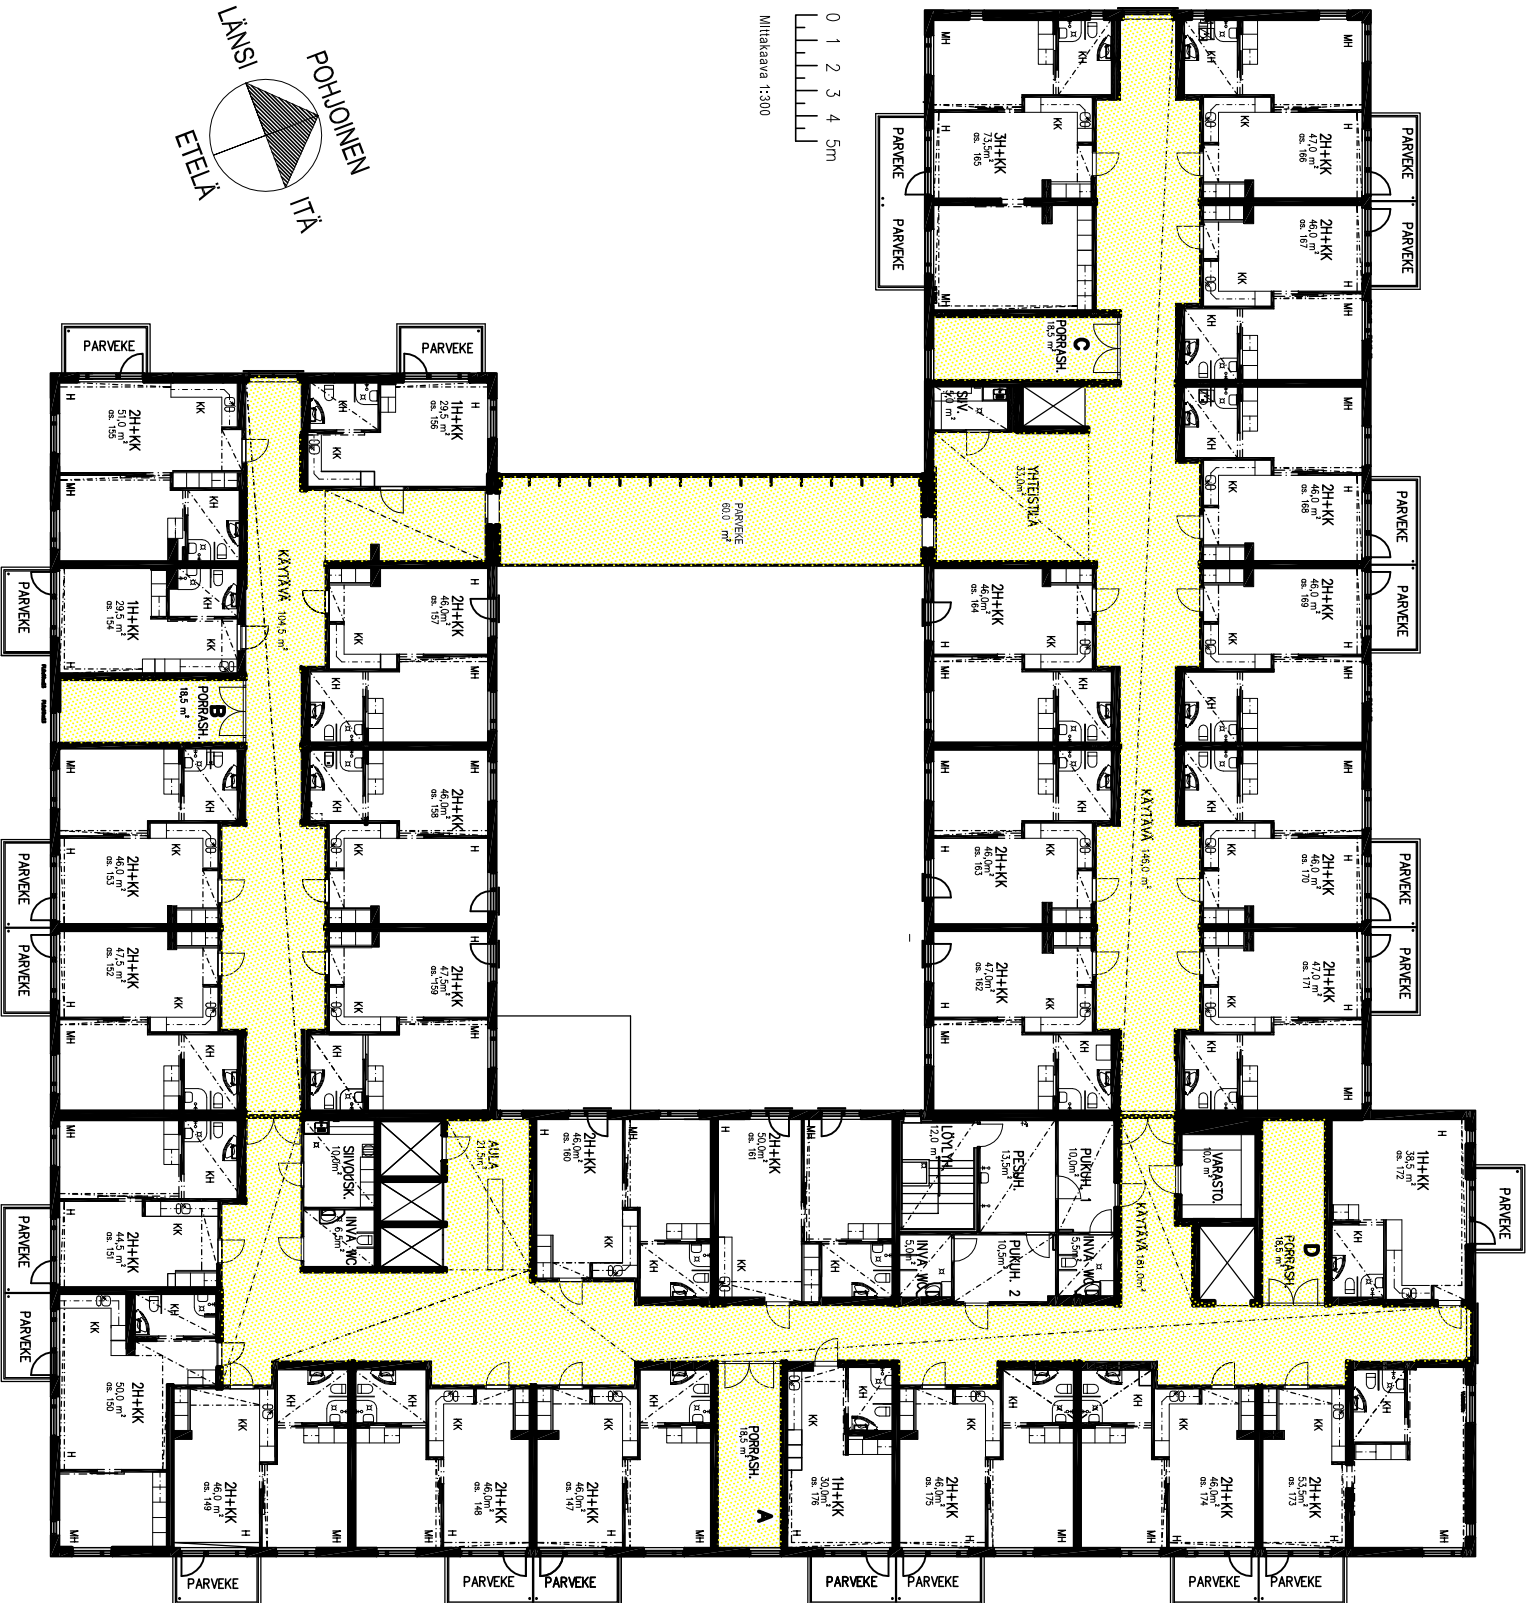


5.KRS
ENERGIATALO
ONNELANPOLKU
 26.4.2013

ARKKITEHTTIYÖ OY


BOWAN • ENUSTRÖM • VESÄNEN • VERTAINEN

KULMAKATU 5
 15140JÄRVI
 Puh. 03 - 544 3200
 Faks 03 - 544 3222
keskus@arkkitehtiyo.com



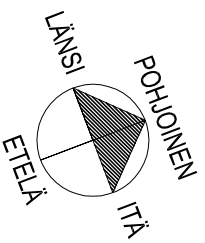

0 1 2 3 4 5m
Mittakaava 1:300

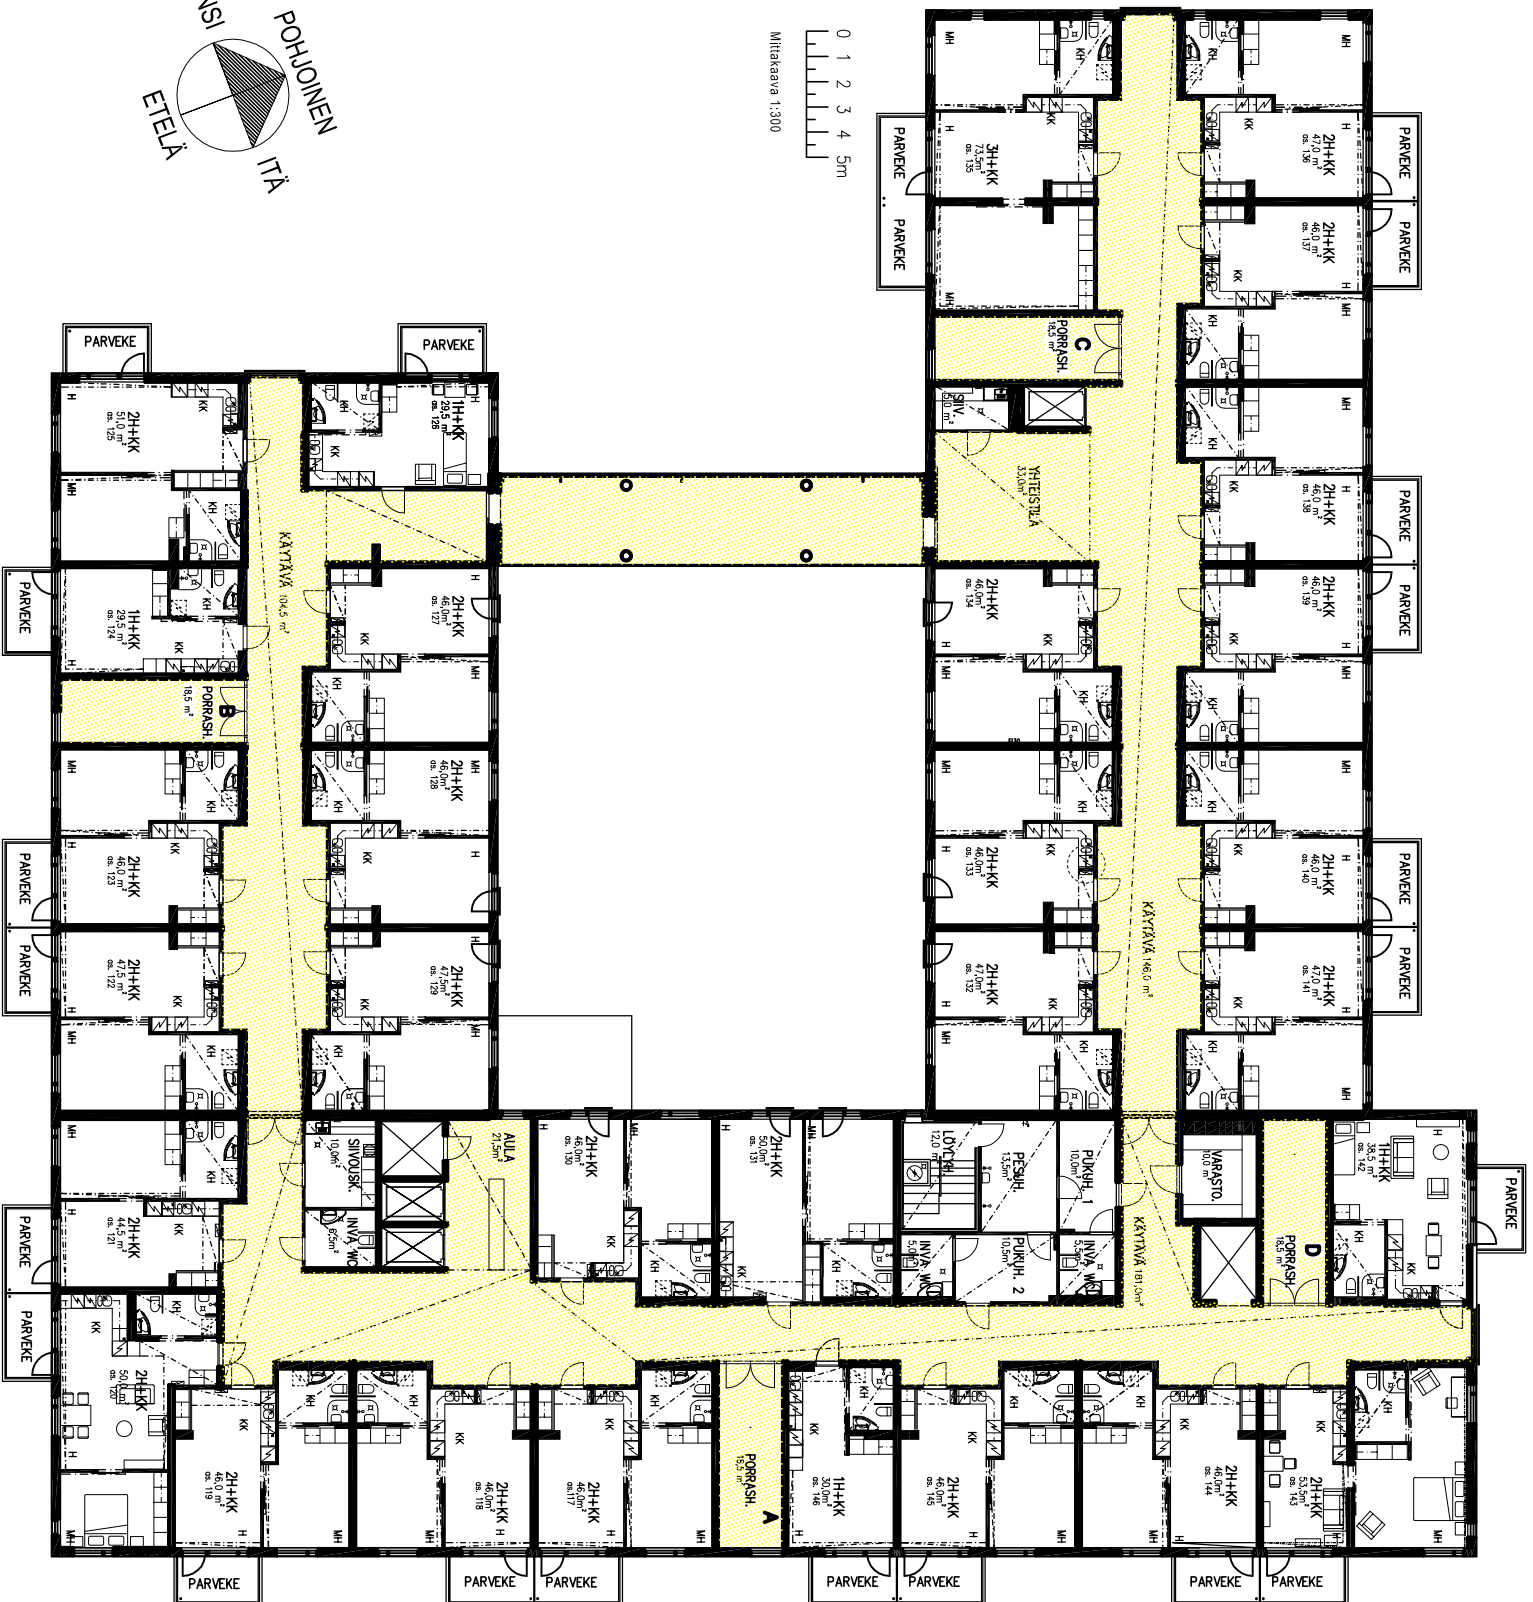

4.KRS


ENERGIATALO
ONNELANPOLKU
26.4.2013

ARKKITEHTTIYÖ OY
BOMANI • LINDSTRÖM • VESINEN • URTAVEN

KULURIKATU 5
15140 UUSIKA
Puh. 010 - 544 2222
keskus@arkkidefyo.com



1. PENTANOUE KENTTÄ
2. LIKUNTAVÄLINEET
3. ISTUTUSPÖYDÄT
4. KEINU Campus Oasis
5. KIIPEILYTELINE Loppset Senior Sport
6. GRILLIKATOSVARAUS

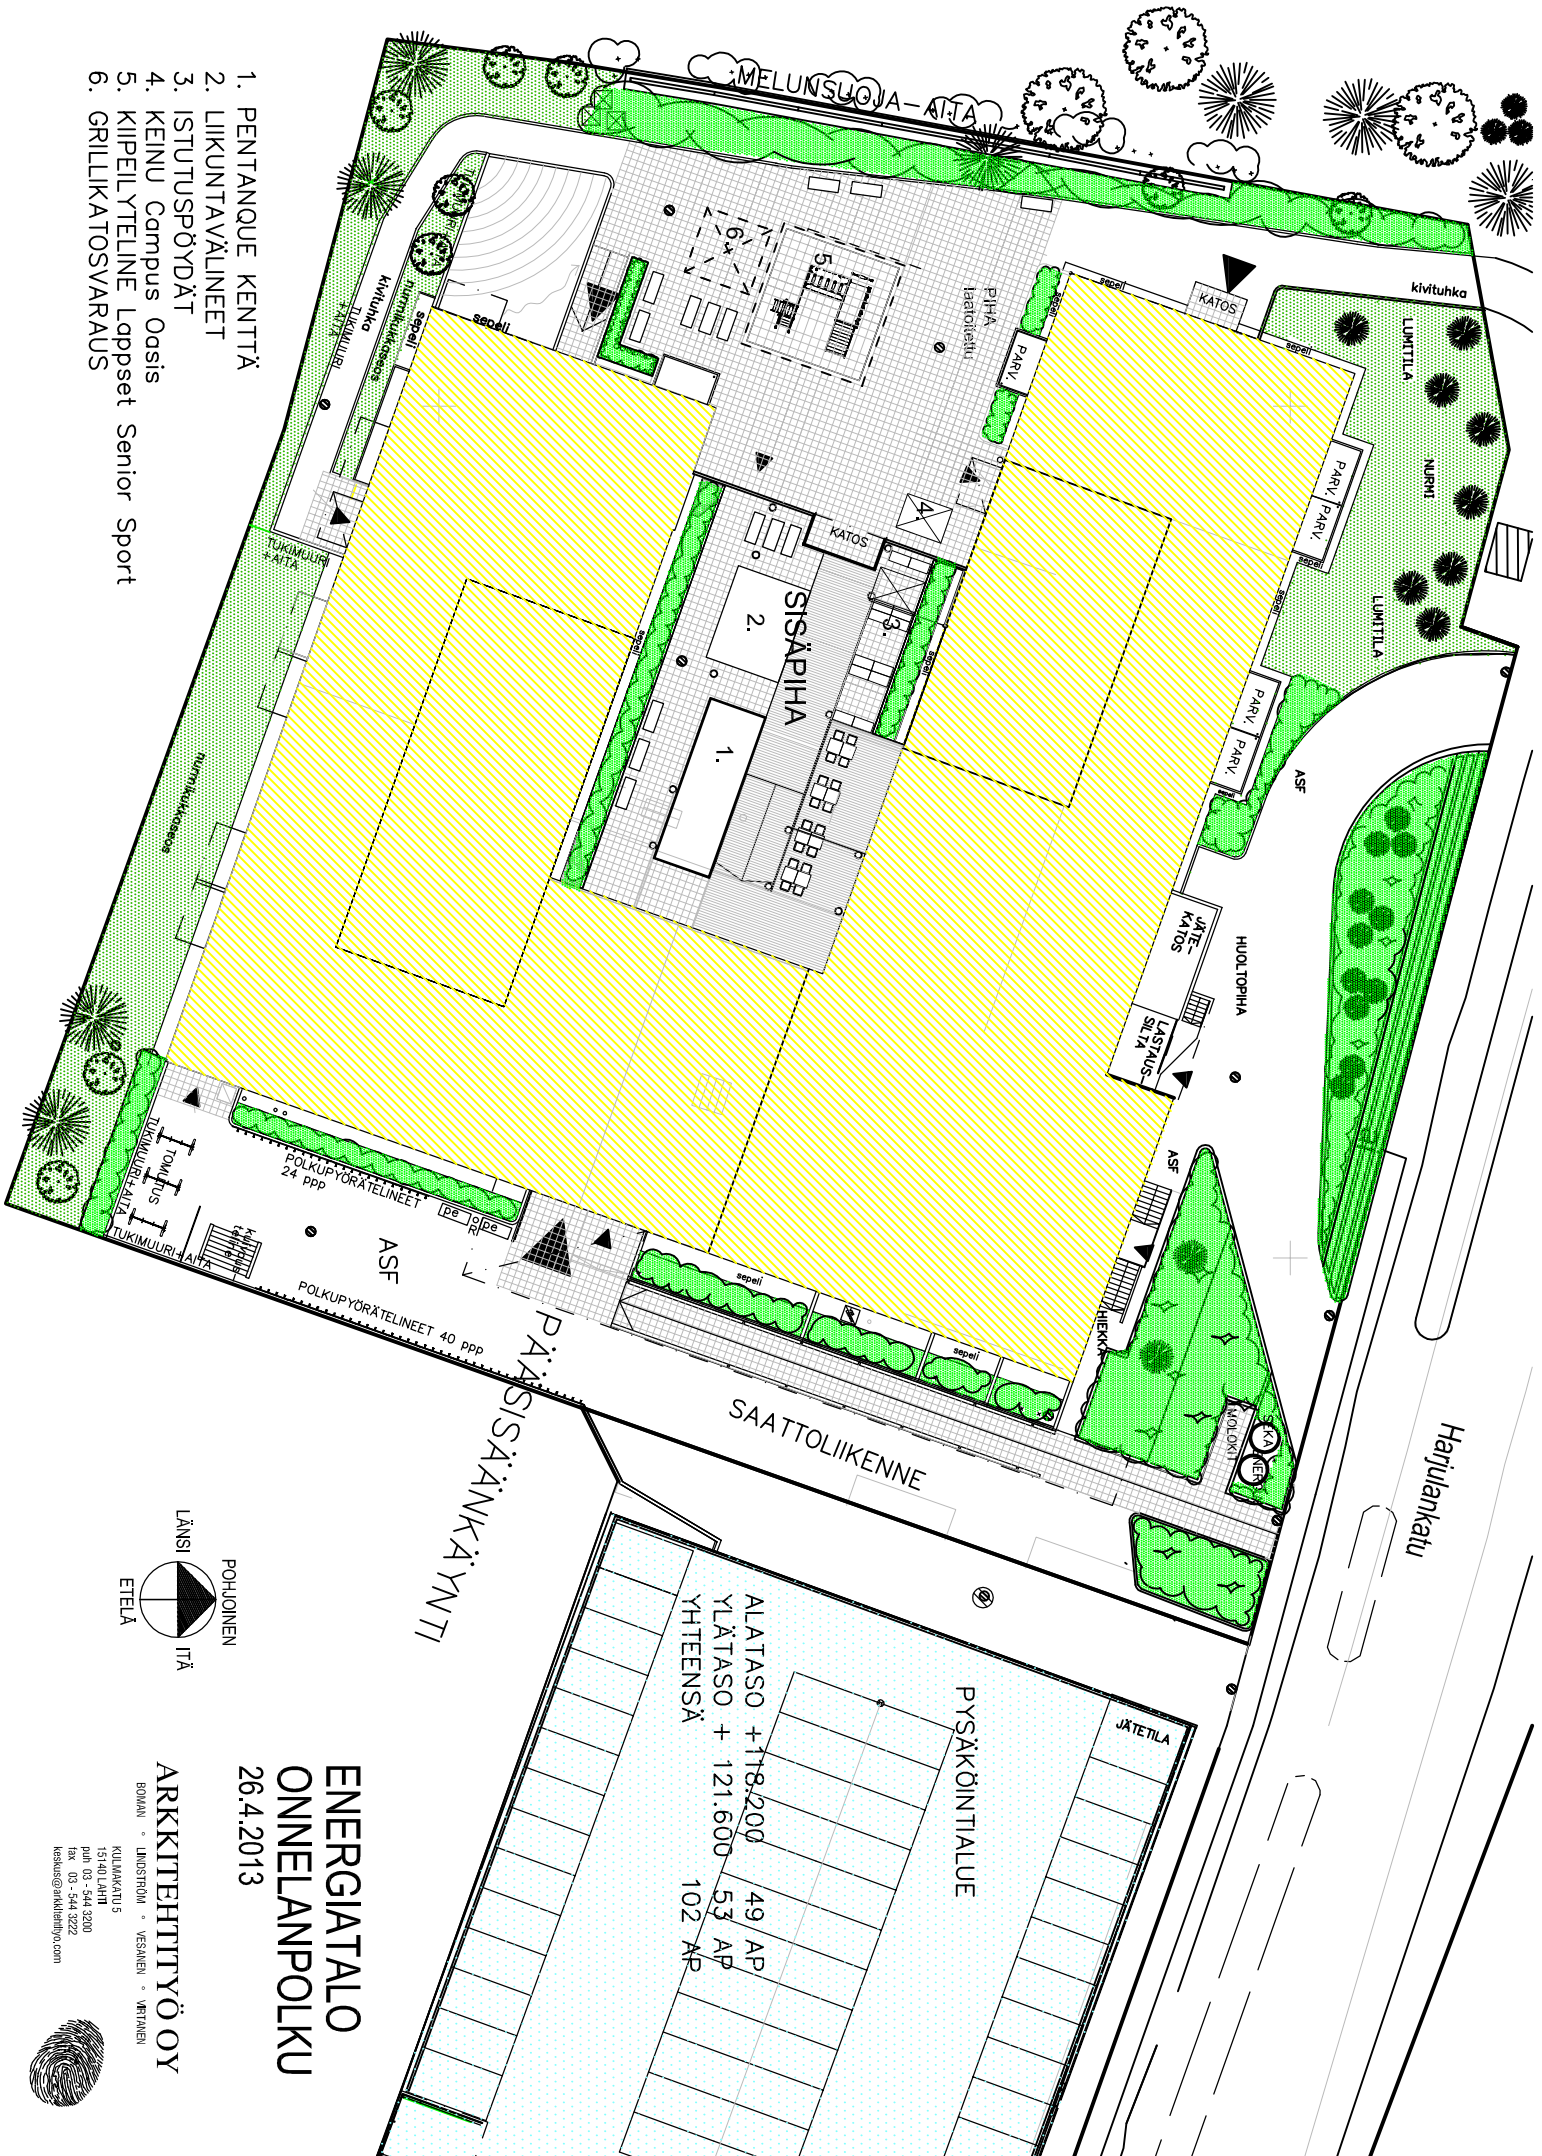

ALATASO +118,200 49 AP
 YLÄTASO + 121,600 53 AP
 YHTEENSÄ 102 AP


PYSÄKÖINTIALUE

JÄTETILA

Harjulankatu

SAATTOLIIKENNE

PÄÄSISÄINKÄYNTTI

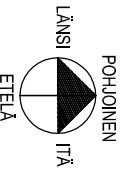

**ENERGIATALO
 ONNELANPOLKU**
 26.4.2013

ARKKITEHTITTYÖ OY

ROVANI • LINDSTROMI • VESAMEN • VIRTANEN
 KILMANKATU 5
 15140 LAHTI
 puh. 03 - 544 3200
 faks. 03 - 544 3222
 keskus@arkkitehtityo.com

