

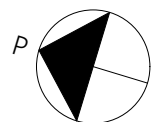
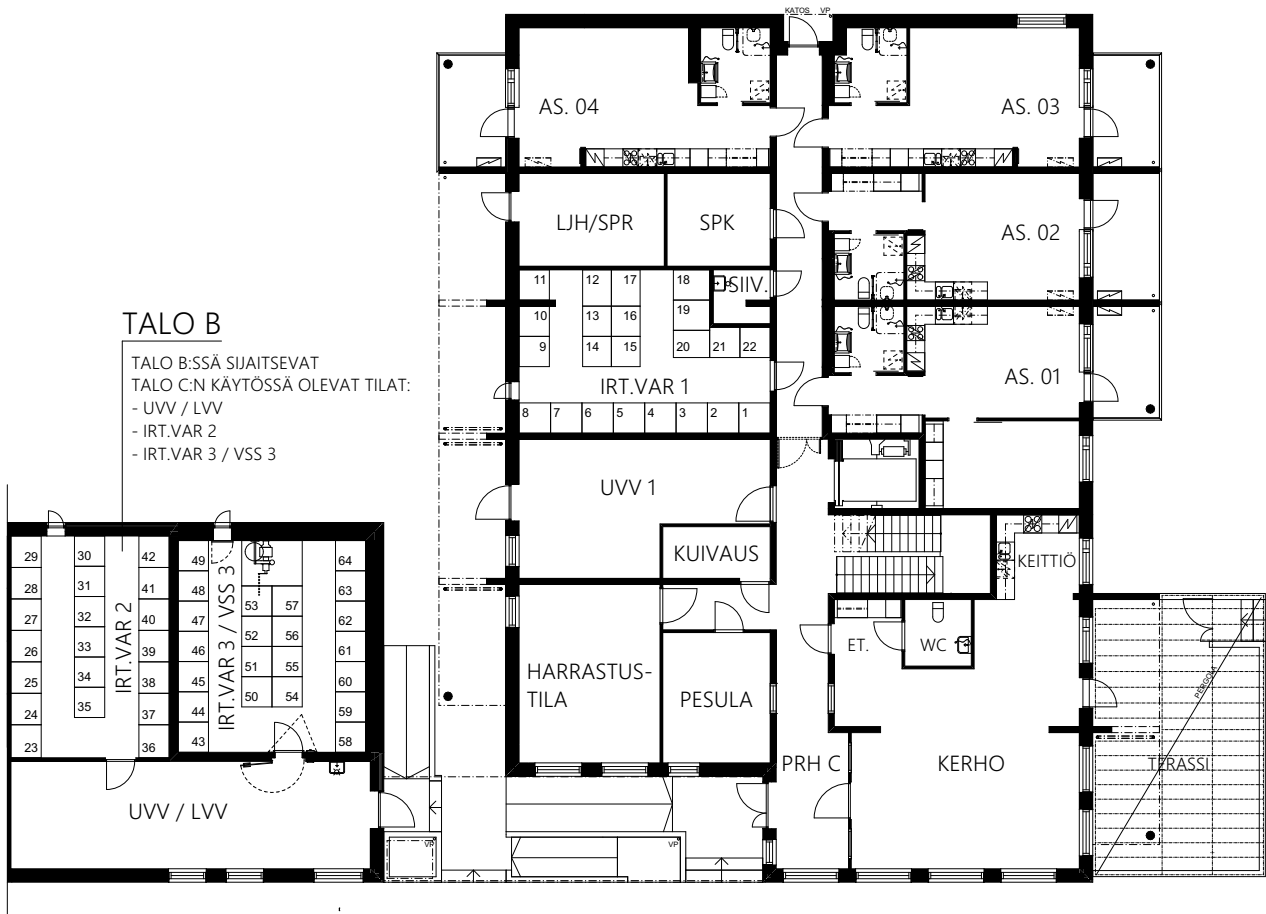


Lahden vanhusten asuntosäätiö / As. Oy Lahden Saimaankatu 29 C

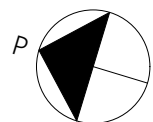

POHJAKAAVIO, 1.KERROS
MITTAKAAVA 1:250

Lahden vanhusten asuntosäätiö / As. Oy Lahden Saimaankatu 29 C

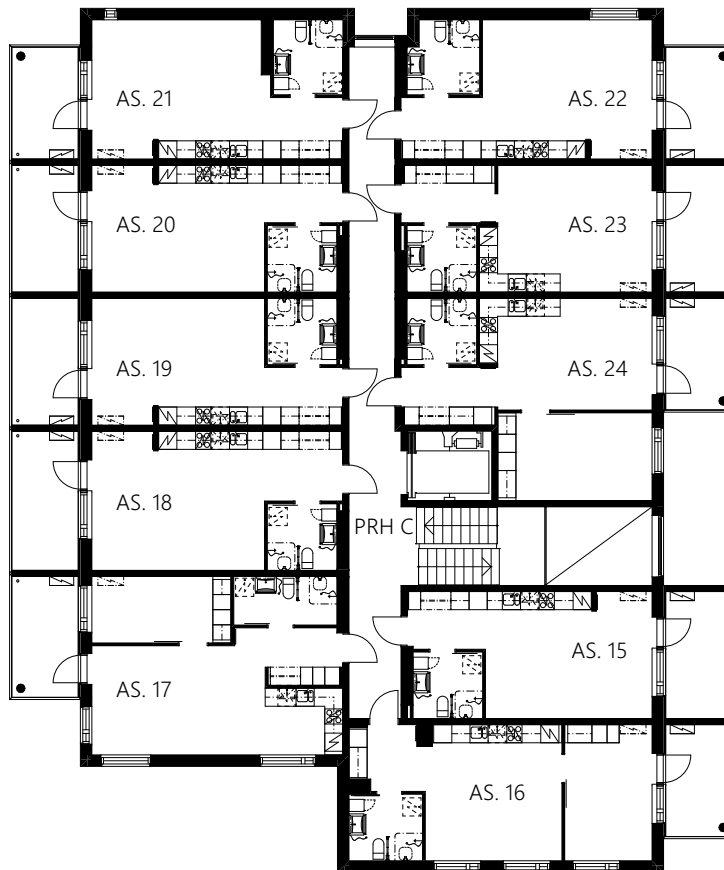

POHJAKAAVIO, 3.KERROS
MITTAKAAVA 1:250